
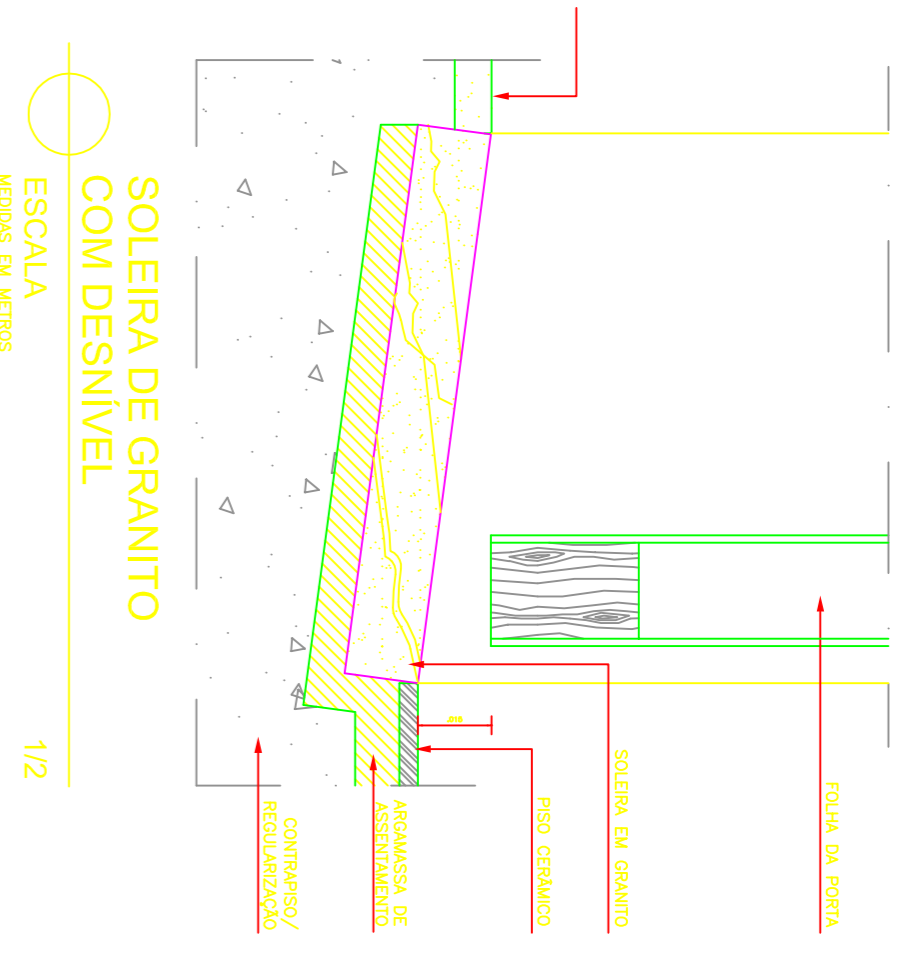


PLANTA BAIXA

ESCALA: 1:100

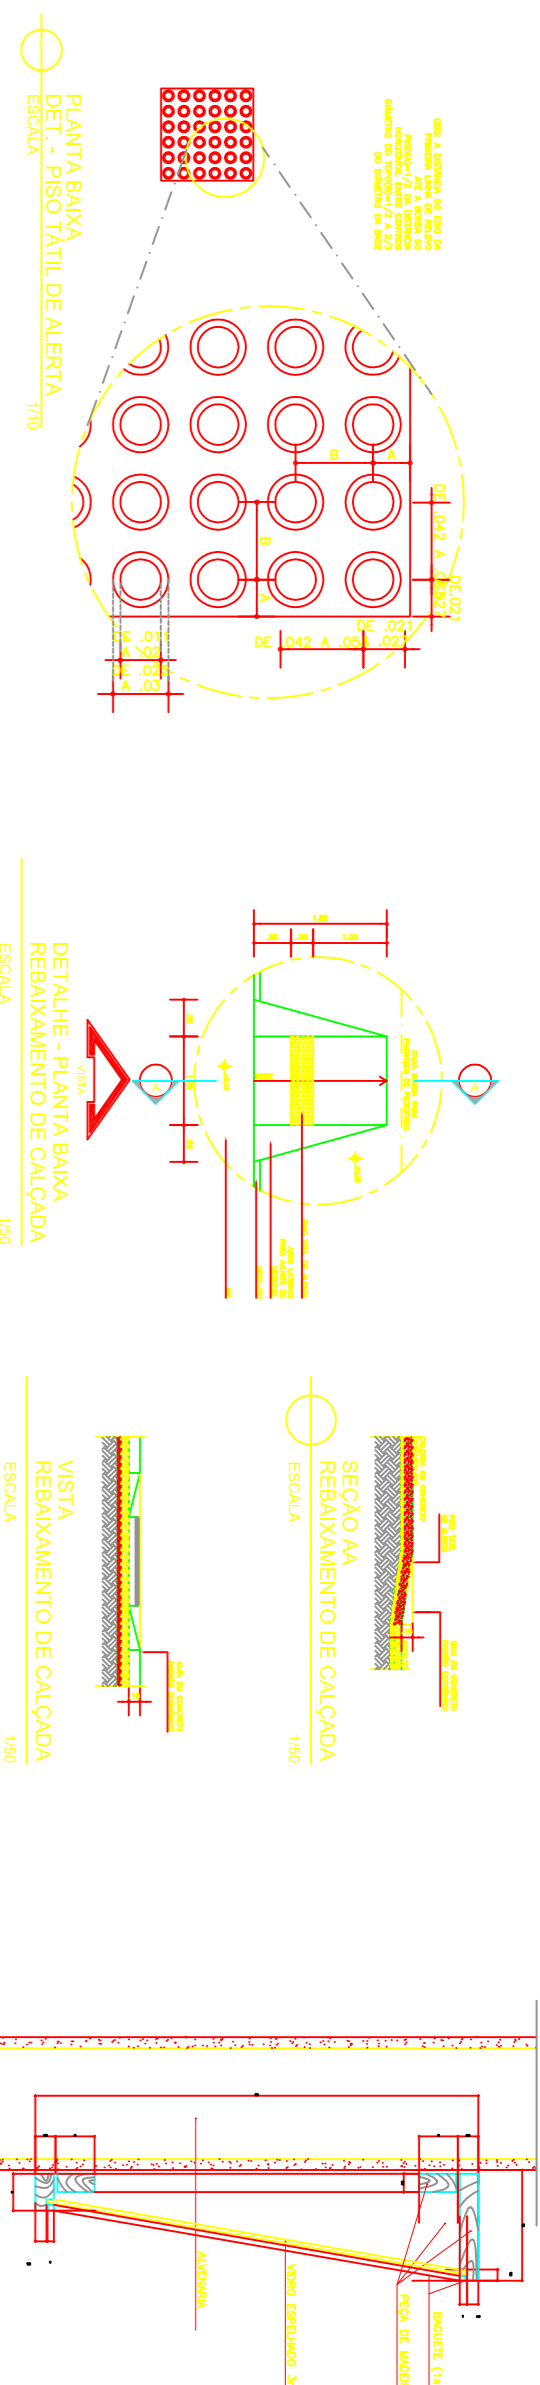

MATERIAL	QUANTIDADE
PISO TÁTIL DIRECIONAL DE CONCRETO NA COR VERMELHO 25 X 25cm, SOBRE LASTRO DE CONCRETO. USO EXTERNO	
PISO TÁTIL ALBERTA, DE CONCRETO NA COR VERMELHO 25 X 25cm, SOBRE LASTRO DE CONCRETO. USO EXTERNO	
PLACA PODOTÁTIL DIRECIONAL - BORRACHA 25 X 25cm USO INTERNO	
PLACA PODOTÁTIL ALBERTA - BORRACHA 25 X 25cm USO INTERNO	

REVISÃO	DESCRIÇÃO	DATA	AUTOR/REVISOR DO PROJETO	DESENHISTAS
05	REVISÃO GERAL	15/01/2017	HILDO RODRIGUES	HILDO RODRIGUES
04	ALTERAÇÃO DE ABERTURAS INTERNAS	12/03/2014	JULIANA TENÓRIO	PAULA VICTÓRIA
03	REVISÃO DE ABERTURAS	18/02/2014	JULIANA TENÓRIO	PAULA VICTÓRIA
02	REVISÃO DE NÍVEIS	10/12/2013	JULIANA TENÓRIO	WYLENA AZEVEDO
01	REDUÇÃO GERADOR/ABRIGADO	07/10/2013	JULIANA TENÓRIO	WYLENA AZEVEDO
00	EMISSÃO INICIAL	21/08/2013	JULIANA TENÓRIO	PAULA VICTÓRIA

ESPAÇO PARA CÁLCULO DE ÁREA	PAYMENTIZADA	PARA SERVIÇO
TERRENO 2.022 m²	892,00 m²	1130,50 m²
CONSTRUTIVA 460,50 m²	443,50 m²	174,10 m²

PROPRIETÁRIO: TRIBUNAL REGIONAL DO TRABALHO DA 19ª. REGIÃO

RESPONSÁVEL TÉCNICO: PROJETO ARQUITETA JULIANA MARIA TENÓRIO PERKOTO OAU 044448
REVISÃO ENG. HILDO RODRIGUES SILVA OCREA 80417PA

PIVAR OCREA
TRIBUNAL REGIONAL DO TRABALHO DA 19ª. REGIÃO
VAVA DO TRABALHO DE CORURUPÉ
RODOVIA AL 101 SUL KM 98

DESENHINO: PAULA VICTÓRIA ALVES SANTOS



CLIENTE: TRIBUNAL REGIONAL DO TRABALHO DA 19ª. REGIÃO

IDENTIFICAÇÃO DO PROJETO: PLANTA BAIXA - ESCOLA GERAL

CODIFICAÇÃO DO ARQUIVO: ESCALA 1/100

Nº DA FRANQUIA: ACE 01/01

ESTE PROJETO NÃO PODEM SER USADOS SEM A AUTORIZAÇÃO ESCRITA DO AUTOR.

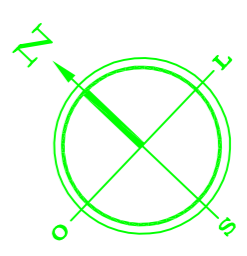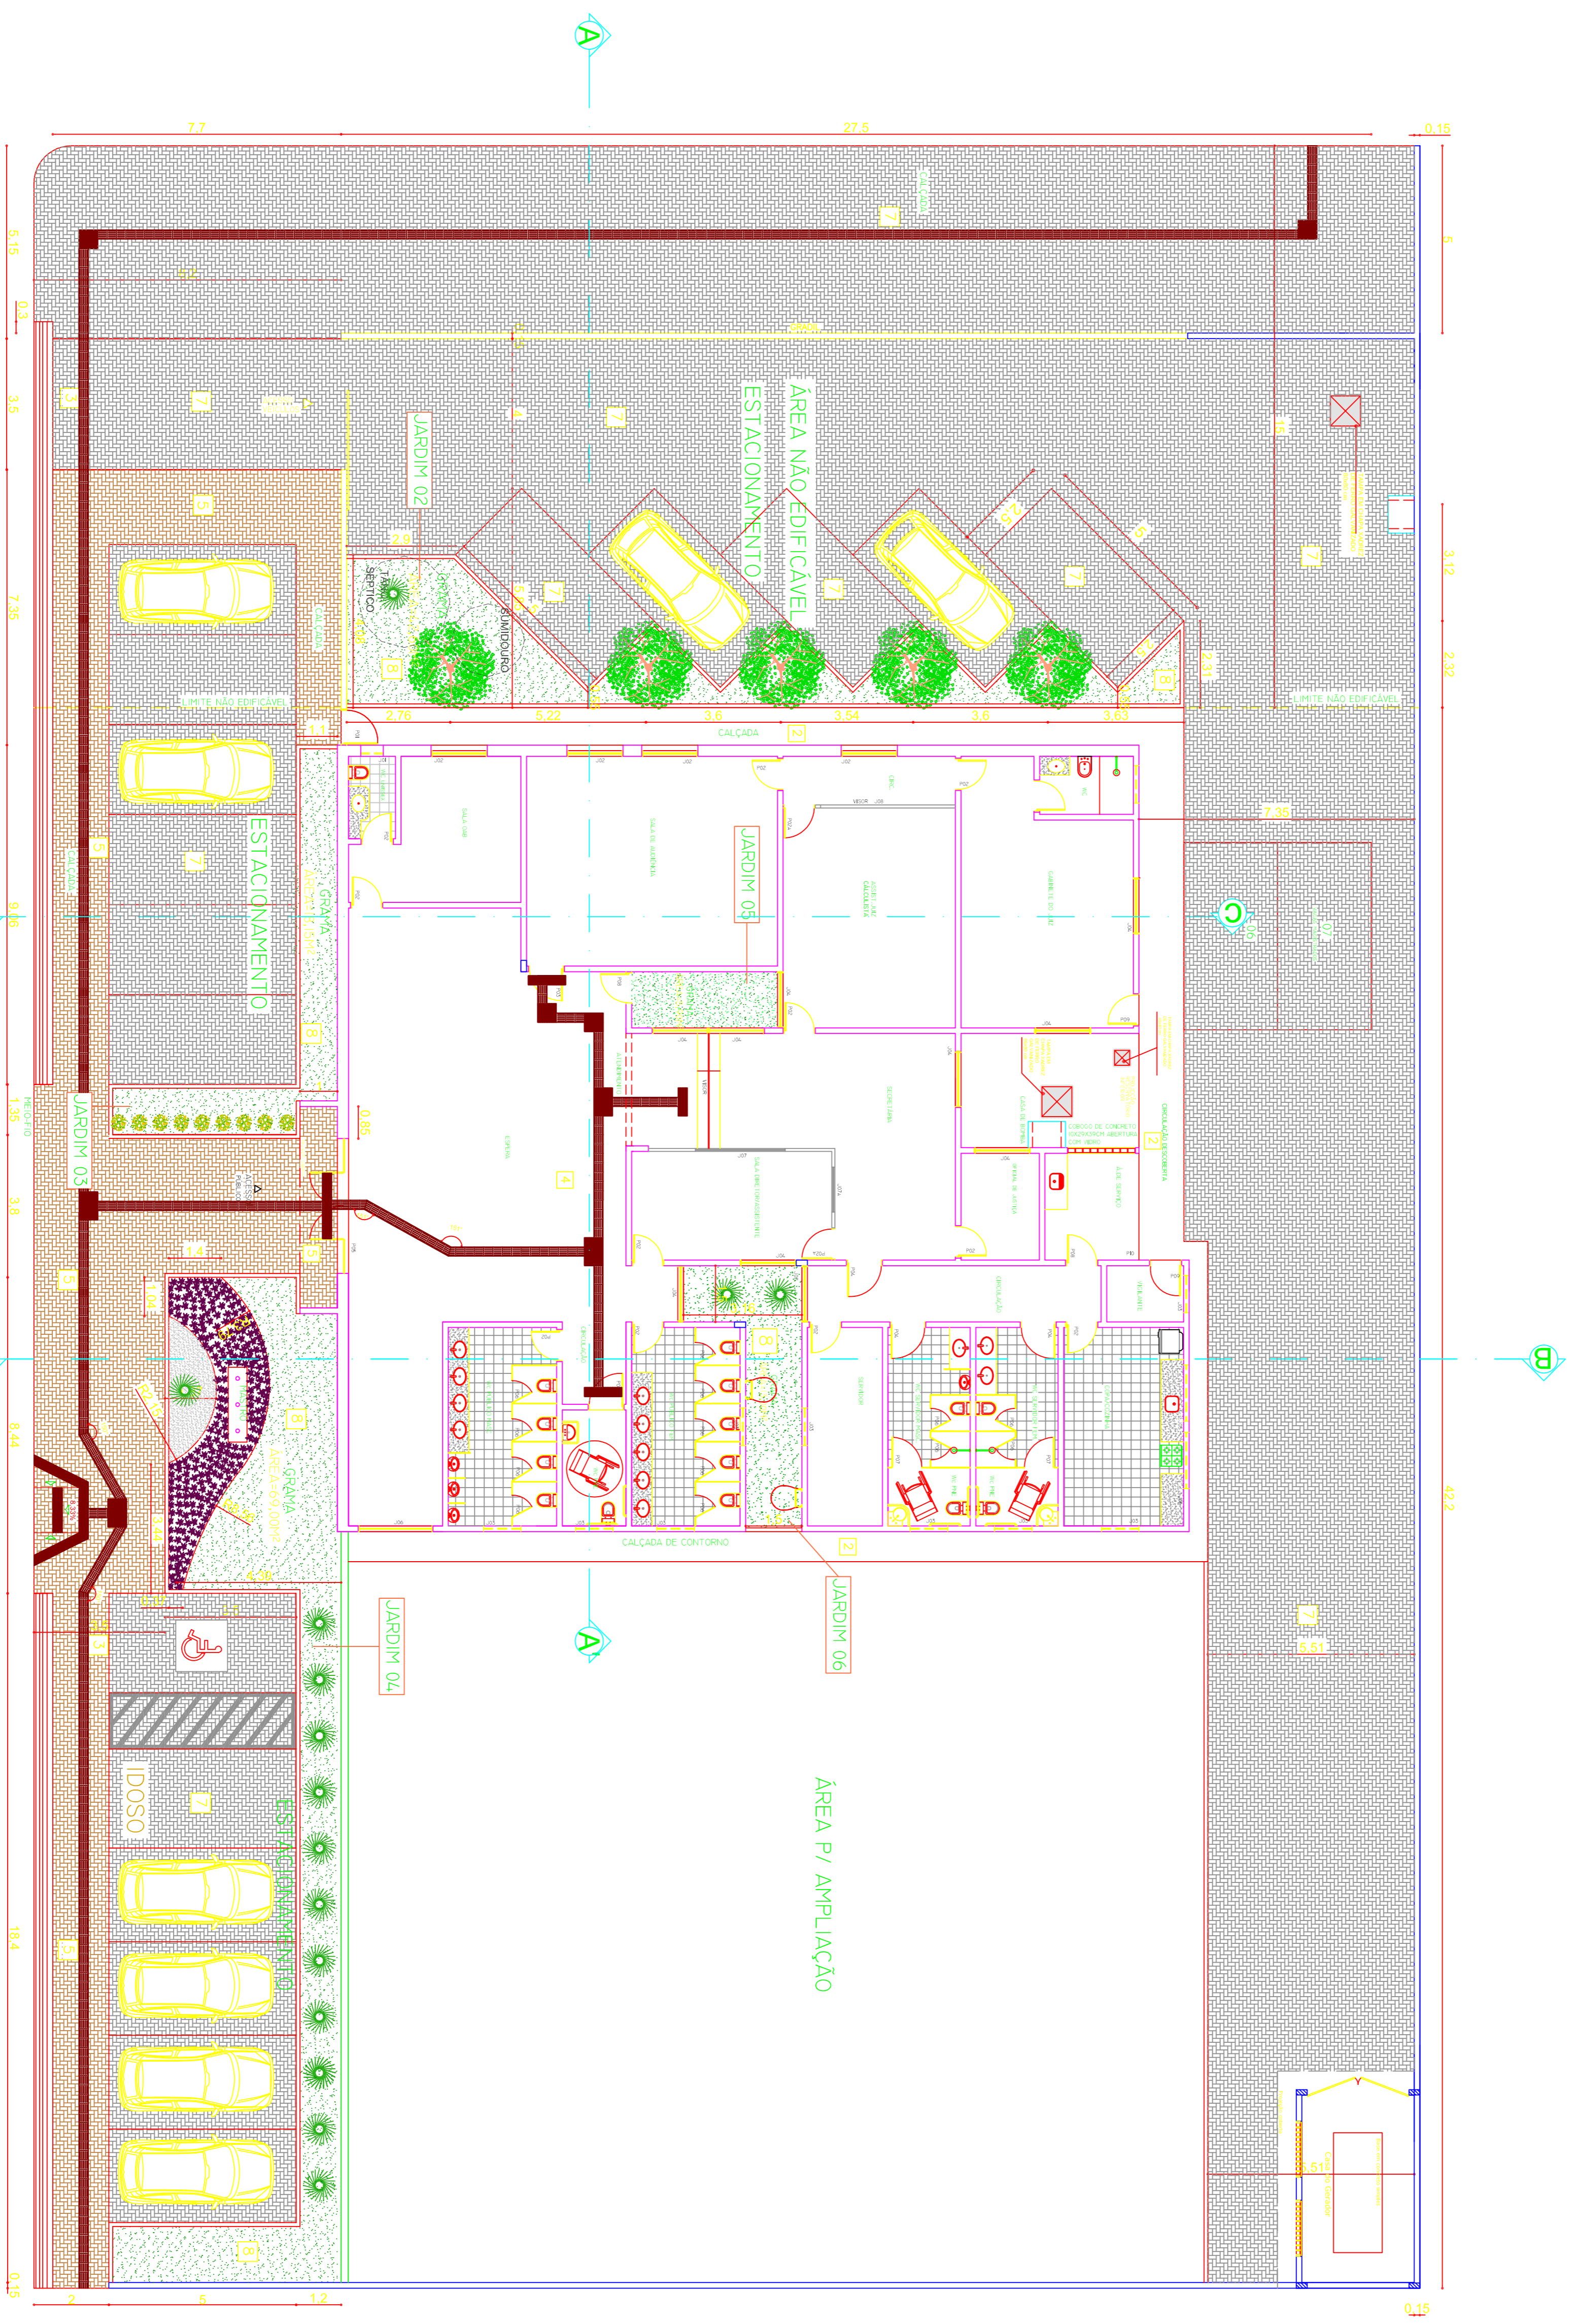

SÍMBOLO	NOME POPULAR	NOME CIENTÍFICO	FORTE	DMV COVA	QUANT.
	MOVA, CHINEZA, AMARELA	MOVA COCCINIA (MULBERRY)	MADA	PARANÓ	09
	JARDIM ROSO OU RUBROSCA	TRICHOCAULON AZEROLAN	MADA	PARANÓ	102
	FIF AMARELO DE JARDIM	TICOCIA STANS	2 (00MM A 02M)	OSIARD	05
	PALMEIRA GARDENIA	PHOENIX LINDENULIS	1 (50MM A 02M)	OSIARD	02
	PALMEIRA ANÇA	DYPSIS LUTIDENS	1 (00MM A 02M)	PARANÓ	20 (00M)
	GRAMA BARRIGUDA	ZONCHA JAPONESA	FLACA	DEBILITANT	35, 15M
	CALÇADÃO INCLINADA BARRIGA			SOBRE PAVIMENTO	
	SEPARADORA DE GRAMA			OSMA	23M

PISO	
1	PISO PORTALANTO 20 X 20 CM - 10% DE ÁGUA - 10% DE CIMENTO - 10% DE AREIA - 10% DE FERRUGEM - 10% DE FIBRA DE VIDRO - 10% DE POLÍMERO
2	PISO EM CONCRETO ARMADO MOLDADO IN LOCO COM CIMA DE 15 CM DE CIMENTO - 10% DE AREIA - 10% DE FERRUGEM - 10% DE FIBRA DE VIDRO - 10% DE POLÍMERO
3	PISO EM CONCRETO ARMADO MOLDADO IN LOCO COM CIMA DE 15 CM DE CIMENTO - 10% DE AREIA - 10% DE FERRUGEM - 10% DE FIBRA DE VIDRO - 10% DE POLÍMERO
4	FLACA VORÓVITIL DIRECIONAL EM ALUMÍNIO - 100X100X2,5 X 2,5M
5	PISO INTERMEDIÁRIO COM MANTO METALÚRGICO COMBIDO DE 10 CM DE CIMENTO - 10% DE AREIA - 10% DE FERRUGEM - 10% DE FIBRA DE VIDRO - 10% DE POLÍMERO
6	FLACA VORÓVITIL DIRECIONAL EM ALUMÍNIO - 100X100X2,5 X 2,5M
7	PISO INTERMEDIÁRIO COM MANTO METALÚRGICO COMBIDO DE 10 CM DE CIMENTO - 10% DE AREIA - 10% DE FERRUGEM - 10% DE FIBRA DE VIDRO - 10% DE POLÍMERO
8	GRAMA ENROLADA EM ROLÃO SOBRE DE TERRA VIZINHA

ESPAÇO PARA CÁLCULO DE ÁREA:	PAVIMENTADA	292,00 m²	PAISAGISMO	178,50 m²
TERRENO	CONSTRUIDA	460,50 m²	PASSEIO EXTERNO	174,10 m²

PROPRIETÁRIO: TRIBUNAL REGIONAL DO TRABALHO DA 18ª REGIÃO

RESPONSÁVEL TÉCNICO:

PROJETO ARQUITETA: JULIANA MARIA TENÓRIO PERKOTO OAU04448

REVISÃO ENG: HUGO RODRIGUES SILVA GREZ, R04701A

PROJETO DE PAISAGISMO

TRIBUNAL REGIONAL DO TRABALHO DA 18ª REGIÃO

VAVA DO TRABALHO DE CORRUPTE

RODOVIA AL 101 SUL KM 98

CLIENTE: TRIBUNAL REGIONAL DO TRABALHO DA 18ª REGIÃO

DESENHINO: PAULA VICTÓRIA ALVES SANTOS

IDENTIFICAÇÃO DO PROJETO: PLANTA BAIXA - ESQUEMA GERAL DE PAISAGISMO


ESCALA: 1/100

Nº DA FRANQUIA: PARQ 01/02

CODIFICAÇÃO DO ARQUIVO: 1/100


ESTE PROJETO NÃO PODEM SER USADOS SEM A PERMISSÃO ESCRITA DO AUTOR.

PAISAGISMO
ESCALA: 1:100

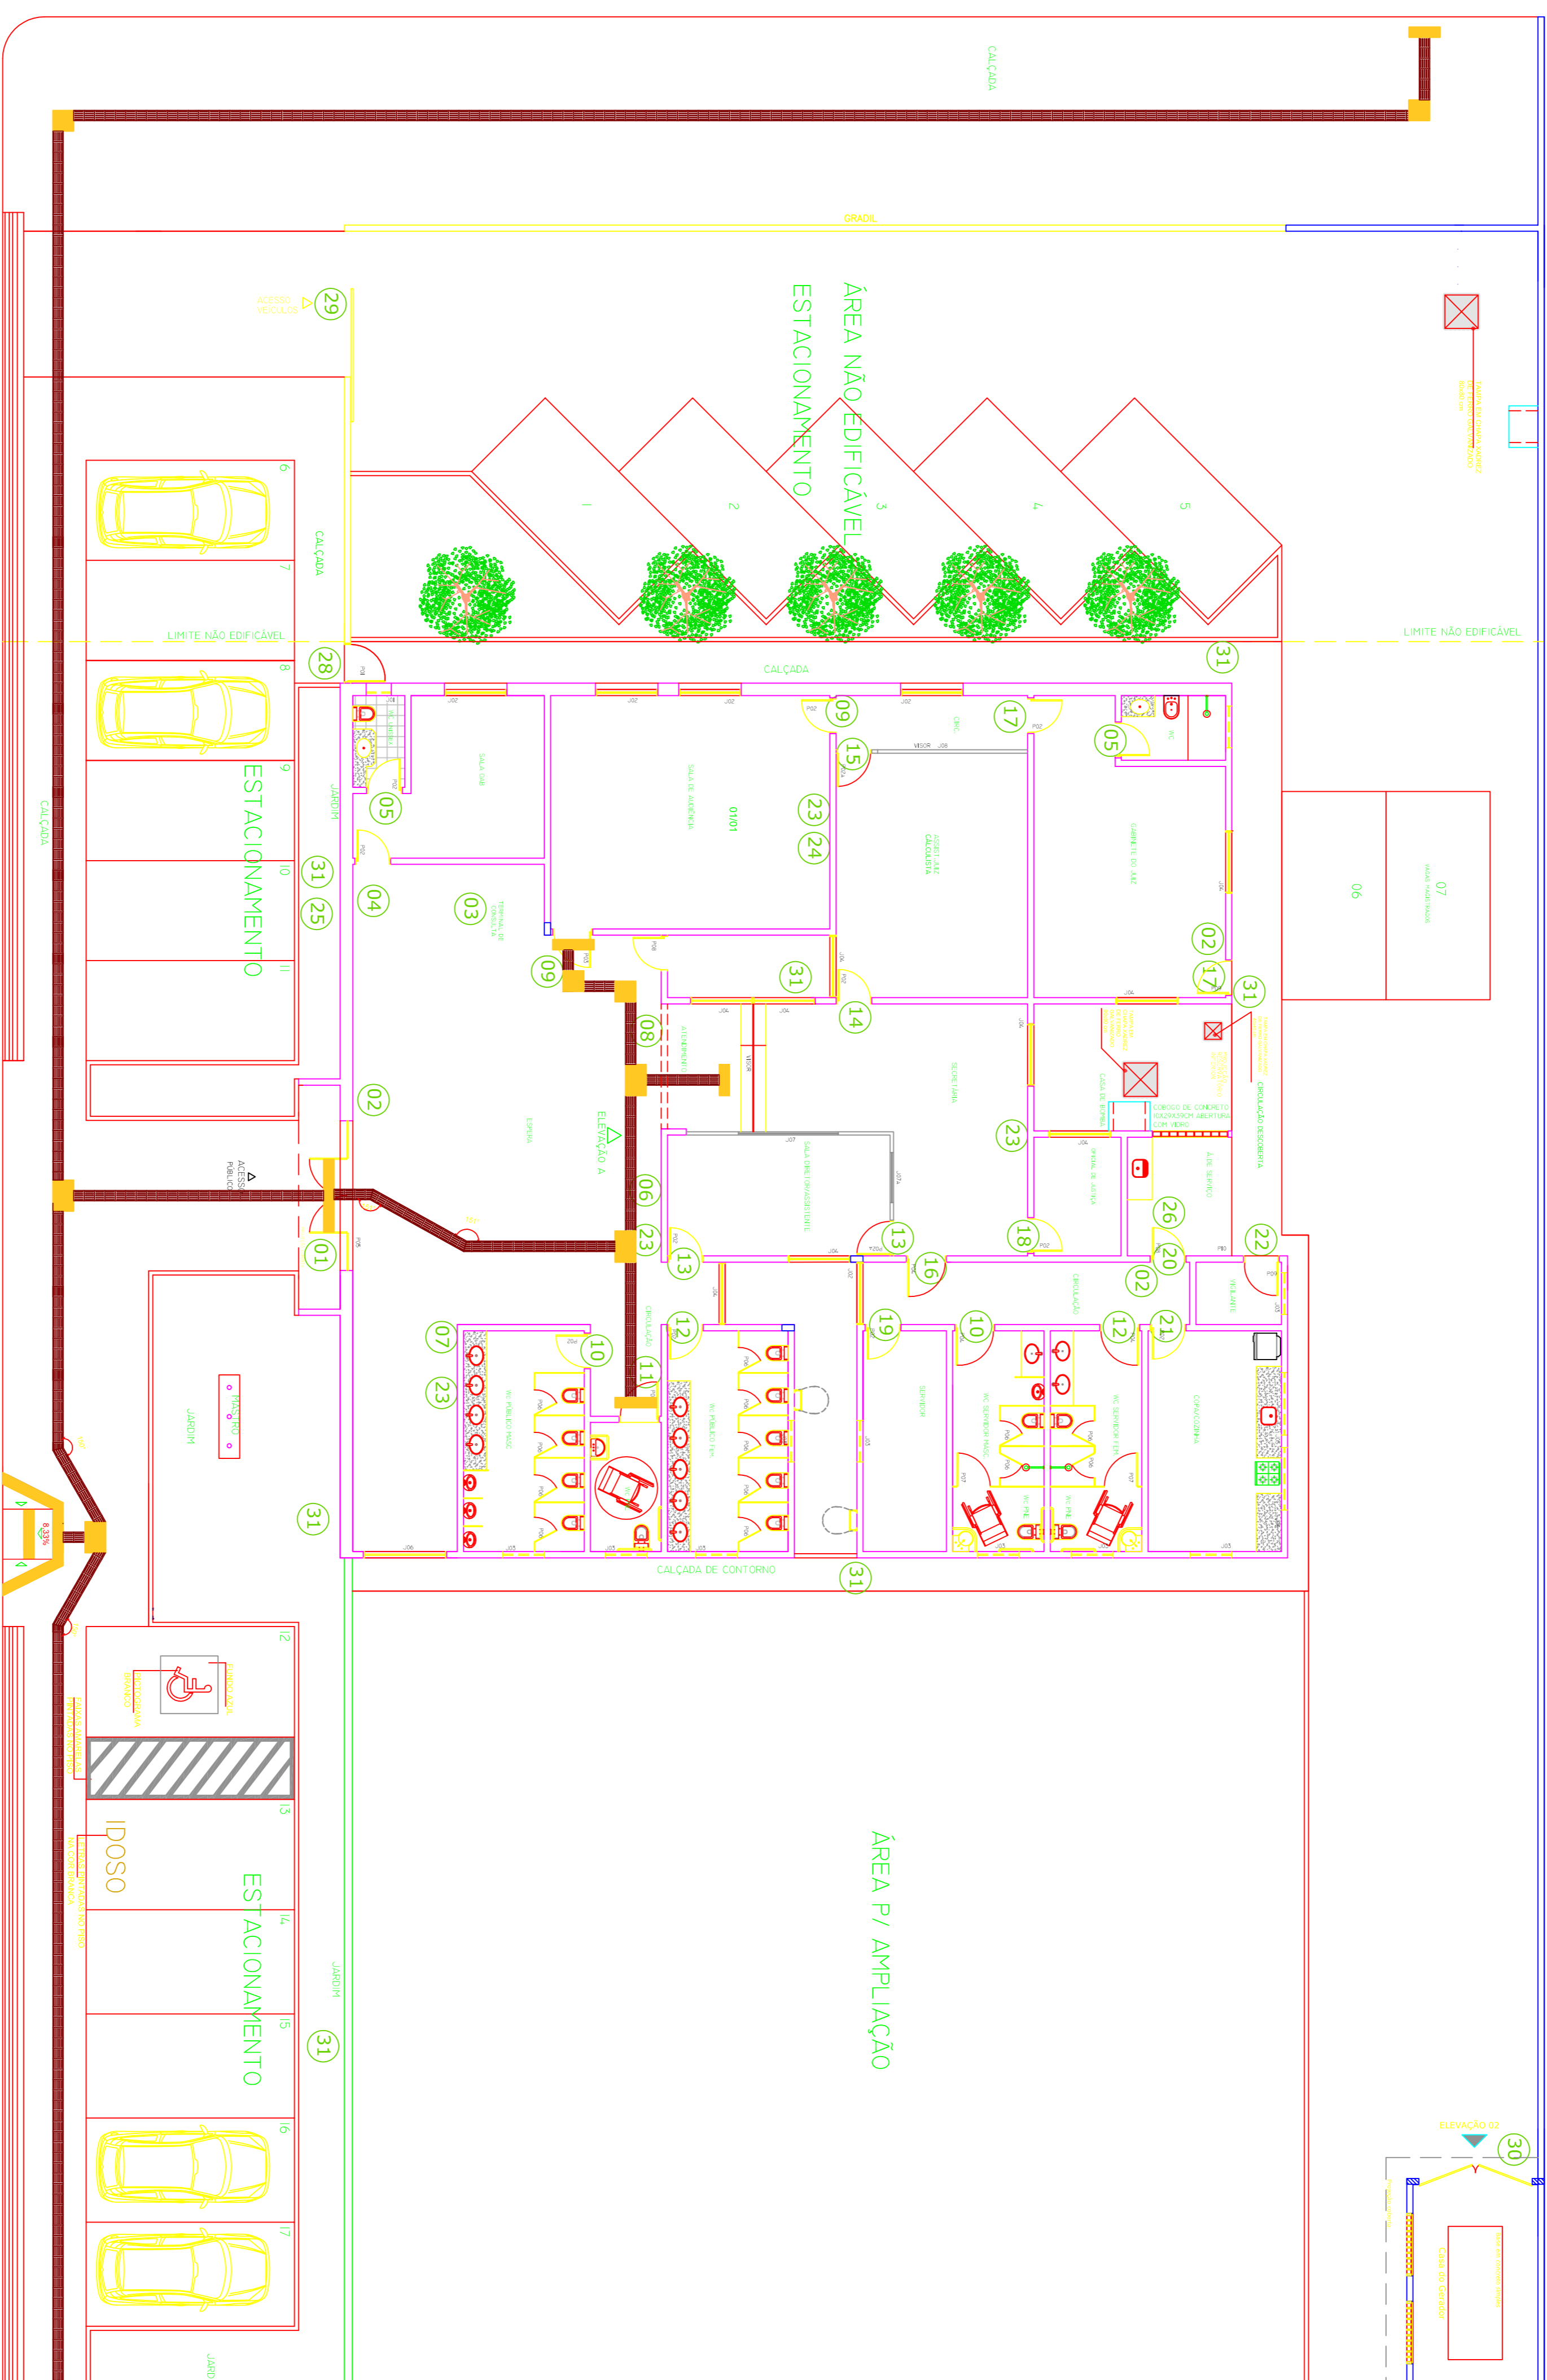

PLANTA BAIXA SINALIZAÇÃO

ESCALA: 1:100

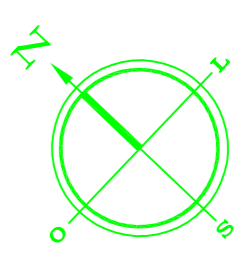

LEGENDA - PLACAS:

Código	Descrição	Tipo de Placa	Quantidade
01	MAPA VITAL	Bordado	01
02	SALA DE ENFERMEIRA	Prende	03
03	TRIBUNAL DE CONSUMIDOR	Prende	01
04	LAB. Olfato para diagnóstico de Sinal	Prende	01
05	WC	Prende	02
06	DIRETORIO GERAL	Prende	01
07	DIRETORIO GERAL	Prende	01
08	ATENDIMENTO	Prende	01
09	SALA DE AUDIENCIA	Prende	02
10	WC MASculINO	Prende	01
11	WC FEM	Prende	01
12	WC ENTURNO	Prende	02
13	SALA DO DIRETOR ASSISTENTE	Prende	01
14	COZINHA	Prende	01
15	ASSISTENTE DE JUZ	Prende	01
16	SECRETARIA	Prende	01
17	GABINETE DO JUZ	Prende	01
18	OFICINA DE JUSTICA	Prende	01
19	SERVIDOR	Prende	01
20	ÁREA DE SERVIÇO	Prende	01
21	COFA	Prende	01
22	VIGILANTE	Prende	01
23		Prende	04
24		Prende	01
25	LETREIRO EM AÇO INOX ESCURINHO	Prende	01
26	Asseso Presmo	Prende	01
27	PLACA DE MANEJAMENTO - PLACA EM BRONZE 80X80 (TUDO A SEREM COM AMPLIAMENTO) 040 UNIDADES	Prende	01
28	ENTRADA DE SERVIÇO	Prende	01
29	ACESSO VERTICAIS	Prende	01
30	GERADOR ABASTECIDO	Prende	01
31	ANEXO ÁGUA NÃO POTÁVEL	Prende	07

LEGENDA

	MATERIAL
	Piso 18x18 Direcional 25x25x2,5 cm de concreto, na cor vermelho
	Piso externo
	Piso Tátil de Alvenia 25x25x2,5 cm de concreto, na cor amarelo
	Uso externo
	Piso Tátil Direcional 25x25x2,5 cm de bordada, na cor vermelho
	Uso interno
	Piso Tátil de Alvenia 25x25x2,5 cm de bordada, na cor amarelo
	Uso interno

02	REVISÃO GERAL	15/01/2017	INIGO RODRIGUES	INIGO RODRIGUES
01	REDUÇÃO DO TAMANHO E CAMINHO DO PISO TÁTIL	11/11/2015	JULIANA TENDINO	WILENA AZEVEDO
00	EMISSÃO INICIAL	07/10/2015	JULIANA TENDINO	PAULA VICTORIA
REV.	MODIFICAÇÃO	DATA	AUTORES DO PROJETO	DESEMNISTRAS

Espaço para aprovação Conselho:

ESPAÇO PARA CÁLCULO DE ÁREA:					
TERRENO	2.082 m²	PAVIMENTADA	892,00 m²	PARAISIADO	1.178,55 m²
CONSTRUIDA	460,50 m²	CORBENIA	443,50 m²	PASSEIO EXTERNO	174,15 m²

PROPRIETÁRIO: TRIBUNAL REGIONAL DO TRABALHO DA 19ª. REGIÃO

RESPONSÁVEL TÉCNICO:

PROJETO: ARQUITETA JULIANA MARIA TENORIO PERKOTO OAU044448

REVISÃO: ENG. INIGO RODRIGUES SILVA GRECA RODRIGAL

PROJETO DE SINALIZAÇÃO

PILAR GRUPO
TRIBUNAL REGIONAL DO TRABALHO DA 19ª. REGIÃO
 VAVA DO TRABALHO DE CORURIBE
 ENDEREÇO DO CLIENTE:
 RODOVIA AL 101 SUL KM 98

DESENHINO: PAULA VICTORIA ALVES SANTOS


CLIENTE: TRIBUNAL REGIONAL DO TRABALHO DA 19ª. REGIÃO

IDENTIFICAÇÃO DO PROJETO:
 PLANTA BAIXA GERAL, FACHADA FRONTAL, ELEVACÃO E B


CODIFICAÇÃO DO ARQUIVO:
 ESCALA: 1/100

Nº DA FRANQUIA:
SIN 01/03


ESTE PROJETO NÃO PODEM SER USAR ALTERNATIVAS SEM OBRIGAÇÃO EXPRESSA DO AUTOR.

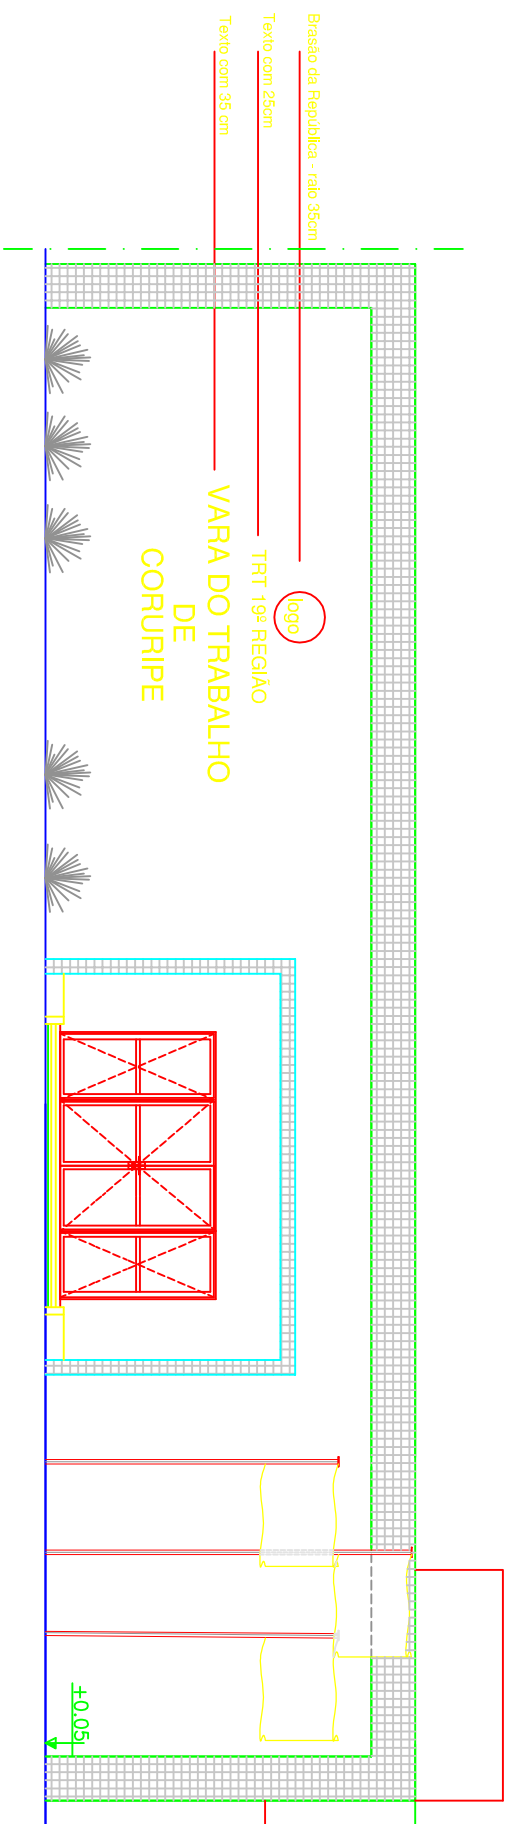

FACHADA FRONTAL
ESCALA: 1:50

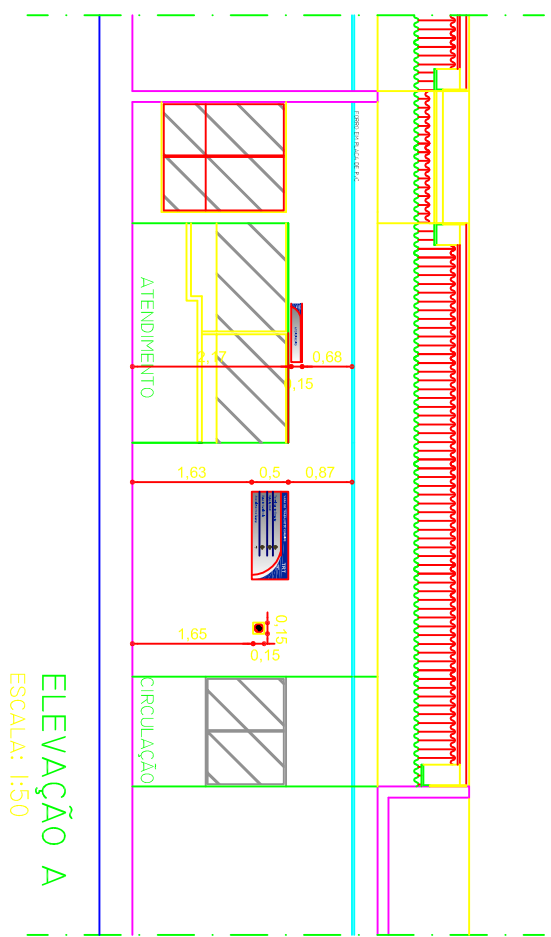

ELEVAÇÃO A
ESCALA: 1:50

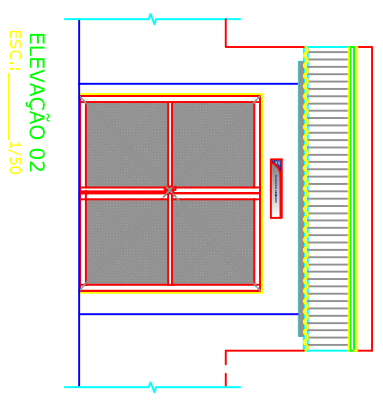

ELEVAÇÃO 02
ESCALA: 1/50

02	REVISÃO GERAL	15/01/2017	HUGO RODRIGUES	HUGO RODRIGUES
01	REDOÇÃO DO TAMANHO E CAMINHO DO RISO VITIL	11/11/2013	JULIANA TENBERG	MILENA AZEVEDO
00	EMISSÃO INICIAL	07/02/2013	JULIANA TENBERG	PAULA VICTÓRIA
REV.	MODIFICAÇÃO	DATA	AUTORESEN DO PROJETO	DESENHISTAS

ESPANÇO PARA APROVAÇÃO CAMINHO

ESPANÇO PARA APROVAÇÃO DEBEN.	TERRENO	2.002 m²	PAVIMENTAÇÃO	892,00 m²	PANDEGISMO	178,35 m²
CONSTRUIDA	484,66 m²		COBERTA	441,50 m²	PASSEIO EXTERNO	114,15 m²

PROPRIETÁRIO: TRIBUNAL REGIONAL DO TRABALHO DA 19ª REGIÃO
RESPONSÁVEL TÉCNICO:
PROJETO: ARQUITETA JULIANA TENBERG PROJETO CAU 844448
REVISÃO: ENG. HUGO RODRIGUES SILVA CREA 62817/P/RS

PILAR CONSULTORIA
GERAL
TRIBUNAL REGIONAL DO TRABALHO DA 19ª REGIÃO
VARA DO TRABALHO DE CORURUPE
RODOVIA AL 101 SUL KM 98

DESENHO: PAULA VICTÓRIA ALVES SANTOS
CLIENTE: TRIBUNAL REGIONAL DO TRABALHO DA 19ª REGIÃO

IDENTIFICAÇÃO DO PROJETO:	N.º DA PRONCHIA:
FACHADA FRONTAL, ELEVAÇÃO A E B, TOTEM	SIN 02/03

COPIAÇÃO DO ARQUIVO: ESCALA: INDICADA

ESTE PROJETO NÃO DEBE SER REPRODUZIDO SEM A EXPRESSÃO DO AUTOR.

MODELOS DAS PLACAS

TODOS OS TEXTOS SERÃO NA FONTE ARIAL		PLACAS DE PORTA		PLACAS DE PAREDE	
TAMANHO (60 x 120 cm)		TAMANHO (15 x 80 cm)		TAMANHO (15 x 80 cm)	
06		17		04	
02		16		05	
07		21		11	

MODELOS DAS PLACAS

TODOS OS TEXTOS SERÃO NA FONTE ARIAL		PLACAS DE PORTA		PLACAS DE PAREDE	
TAMANHO (15 x 80 cm)		TAMANHO (15 x 80 cm)		TAMANHO (15 x 80 cm)	
09		12		19	
15		10		14	
25		13		22	

MODELOS DAS PLACAS

TODOS OS TEXTOS SERÃO NA FONTE ARIAL		TAMANHO (15 x 80 cm)		TAMANHO (15 x 80 cm)		TAMANHO (15 x 80 cm)	
20		23		08		29	
18		24		30		35	
03		26		29		36	

02	MEMBRO GERAL	10/01/2011	HUGO RODRIGUES	HUGO RODRIGUES
01	REDAÇÃO DO TAMANHO E CAMINHO DO HINO TRL	11/11/2011	JULIANA TENORIO	IMILLEN AZEVEDO
00	EMISSÃO FINAL	07/10/2011	JULIANA TENORIO	PAULA VICTORIA
REV.	MODIFICAÇÃO	DATA	AUTORIZADO	DESENHISTAS

ESPAÇO PARA CULCADO DE ASSIN.	882,00 m ²	PARQUETADA	882,00 m ²	PARQUETADA	179,54 m ²
TERRAÇO	21,00 m ²	CONCRETO	483,50 m ²	PARQUETADO	174,10 m ²
CONCRETO	483,50 m ²	CONCRETO	483,50 m ²	PARQUETADO	174,10 m ²

PROJETO PARA: TRIBUNAL REGIONAL DO TRABALHO DA 19ª REGIÃO

RESPONSÁVEL TÉCNICO:

PROJETO ARQUITETÔNICO: JULIANA MARIA TENORIO PEIXOTO DAU 8444-8

REVISÃO: ERIK, HUGO RODRIGUES SILVA, CRYLA RODRIGUES

PROJETO DE SINALIZAÇÃO

PLAR

TRIBUNAL REGIONAL DO TRABALHO DA 19ª REGIÃO

VARA DO TRABALHO DE CORURPE

TERRAÇO DO GABINETE

RODOVIA AL 101 SUL, KM 98

DESENHISTA: PAULA VICTORIA ALVES SANTOS

CLIENTE: TRIBUNAL REGIONAL DO TRABALHO DA 19ª REGIÃO

IDENTIFICAÇÃO DO PROJETO:	DETALHAMENTO DE PLACAS	ESCALA:	1/20	Nº DA FOLHA:	SIN 03/03
ESTI PROJETO NÃO PODEM SER REPRODUZIDOS SEM A PERMISSÃO DO AUTOR.					