


LEGENDA DE REVESTIMENTOS	
PISO	
1	PISO GRANILITE COM RODAPÉ EM MADEIRA 7CM
2	PISO CIMENTADO COM 7CM DE CONCRETO MAGRO
3	PISO TÁTIL DIRECIONAL EOU ALERTA - CONCRETO (EXTERIOR)
4	PISO TÁTIL DIRECIONAL EOU ALERTA - BORRACHA (INTERIOR)
5	PISO PORCELANATO 60x60CM - CINZA ELIANE OU EQUIV. TÊC.
6	PISO CERÂMICO 45x45 CM - FORMA BRANCO ELIANE OU EQUIV. TÊC.
	SOLEIRA EM GRANITO CINZA ANDORINHA

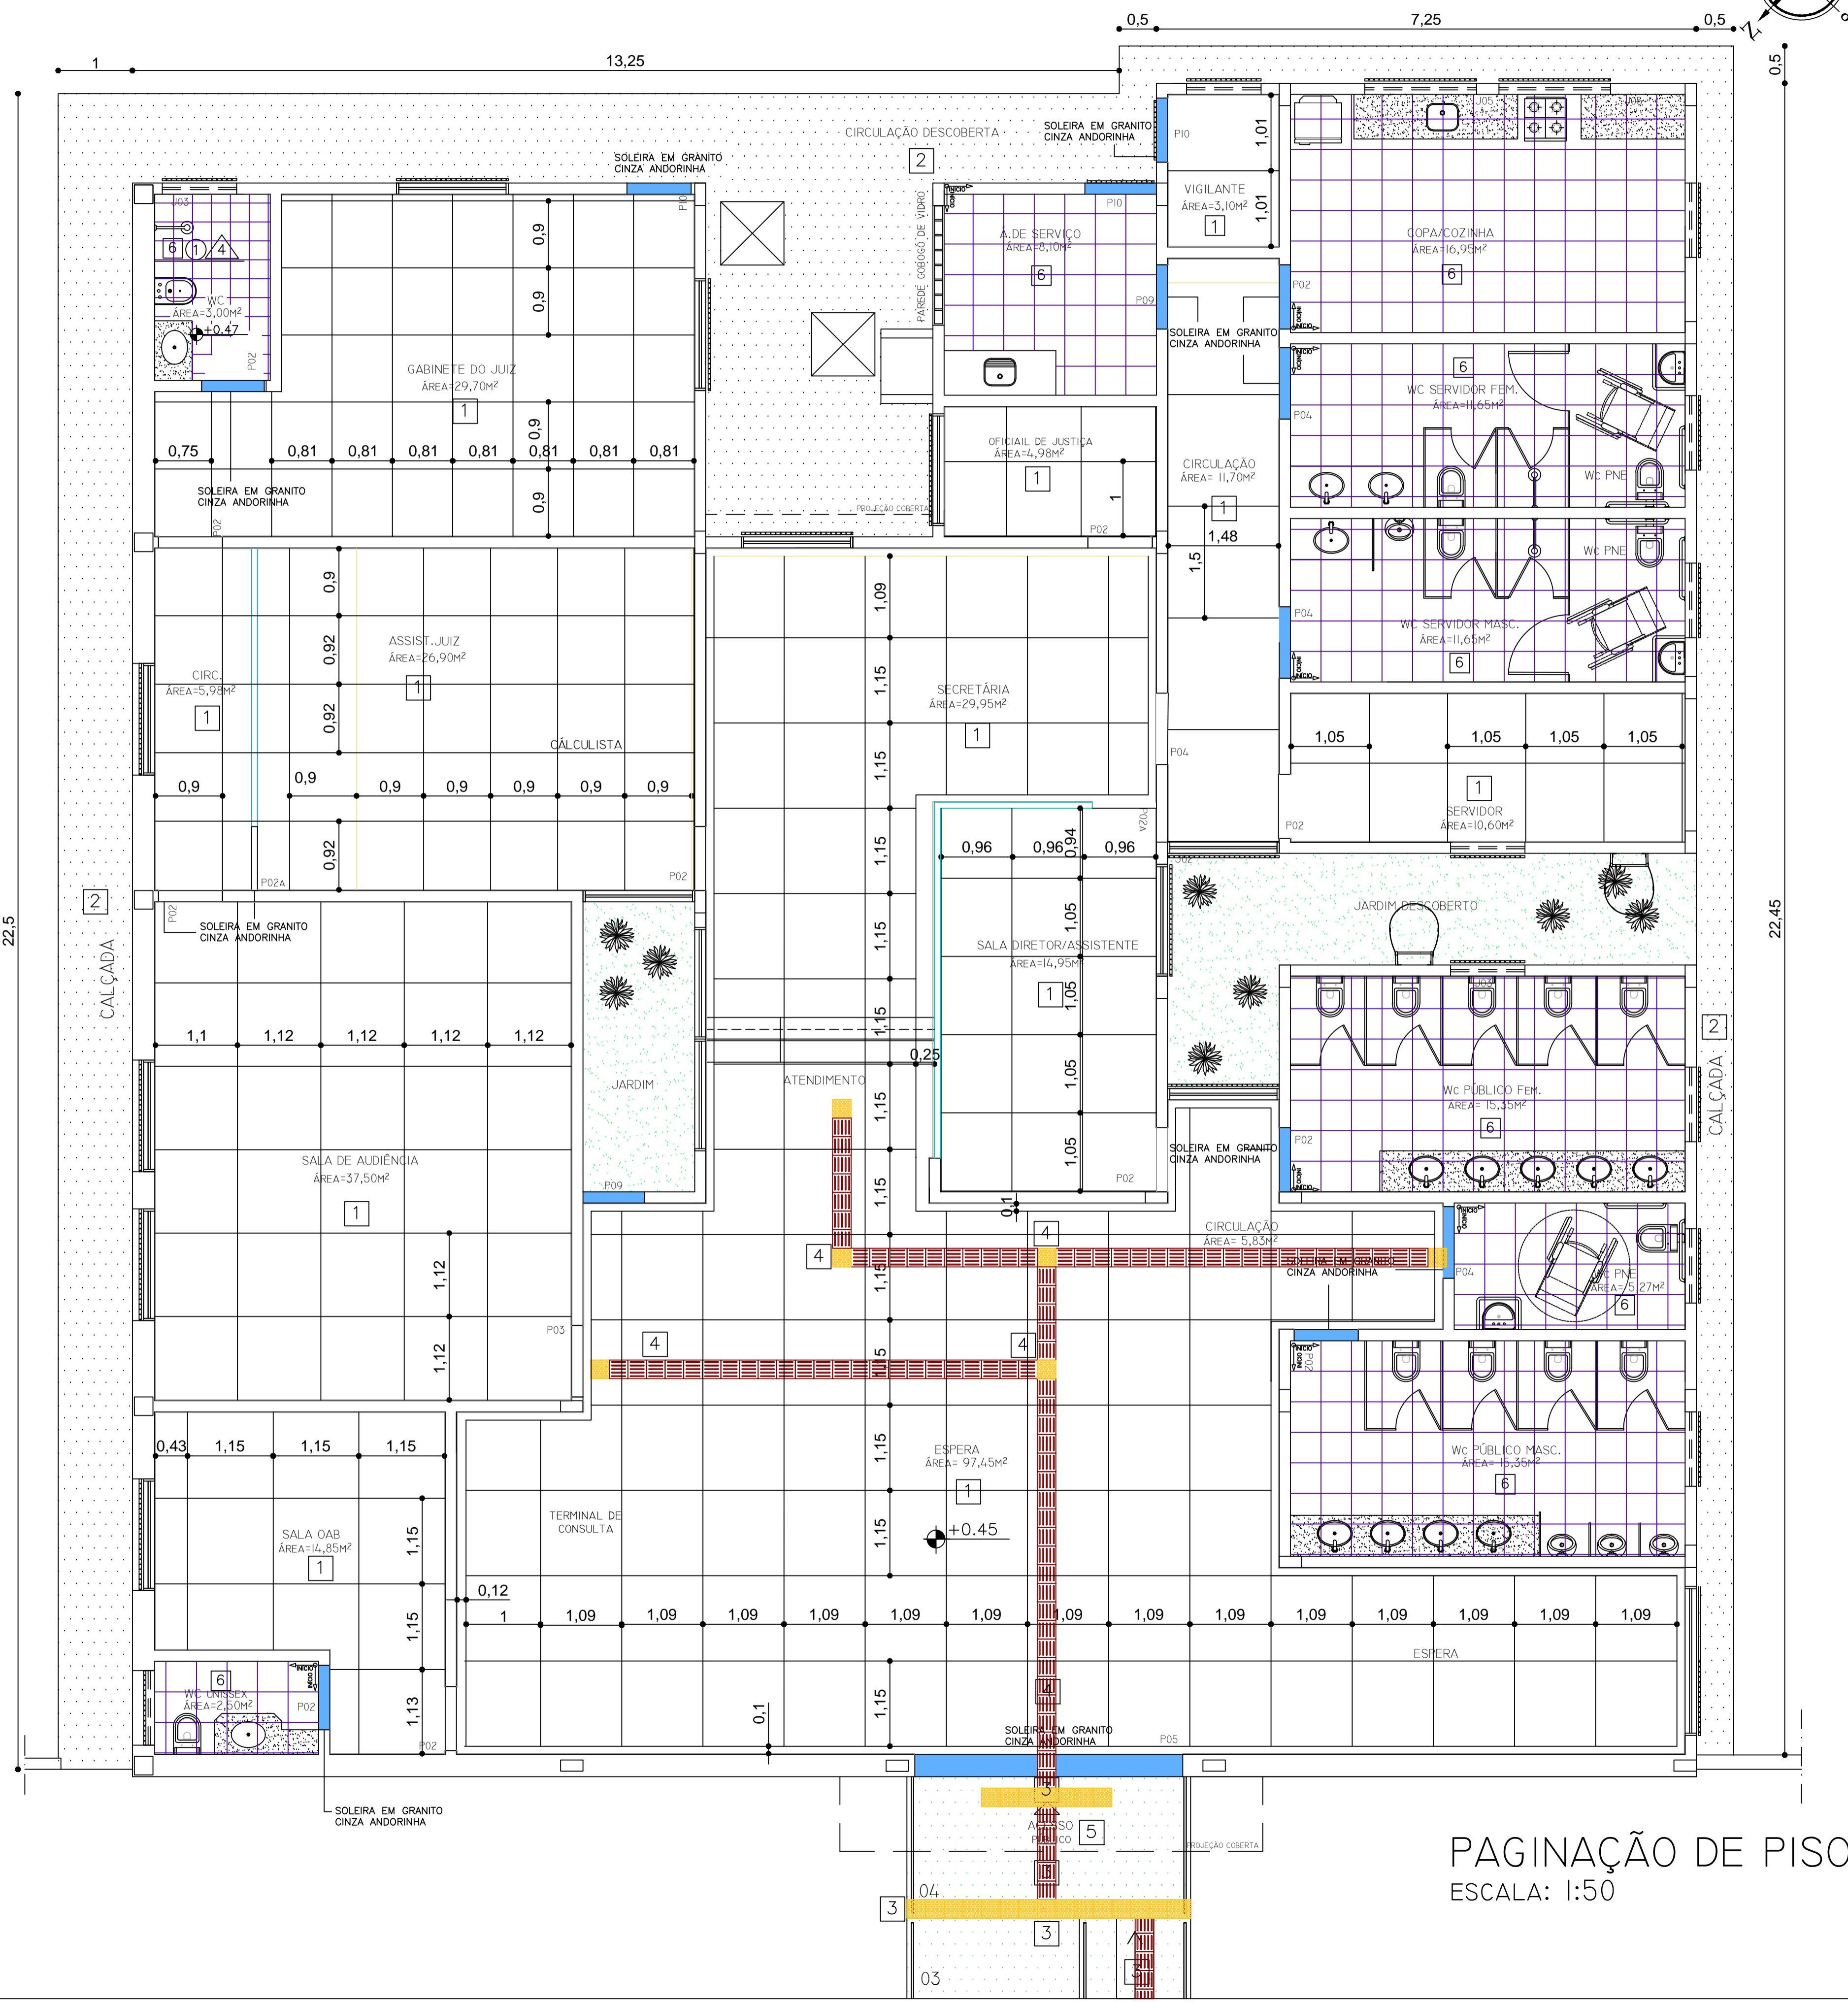

QUADRO ESQUADRIAS					
PORTAS	DIMENSIONAMENTO (Largura x Altura)	TIPO	MATERIAL	QTDE.	LOCAL
P01	2.72 x 2.50	GIRO	AÇO GALVANIZADO	01	ABRIGO DO GERADOR
P02	0.80 x 2.10	GIRO	MADEIRA	12	SALA OAB, WC UNISSEX, WC P.B. MASC. E FEM., DIRETOR, ASSIST. JUIZ, CIRC. OAB, JUIZ, WC JUIZ, SERVIDOR, DE. DE JUSTIÇA E COFA.
P02A	0.80 x 2.10	GIRO	MADEIRA (INST. EM DRYWALL)	02	ASSIST. JUIZ E DIRETOR
P03	0.90 x 2.10	GIRO	MADEIRA C/ VISOR	01	SALA DE AUDIÊNCIA
P04	0.90 x 2.10	GIRO	MADEIRA	01	SECRETARIA
P04A	0.90 x 2.10	GIRO	MADEIRA	03	WC SERV. MASC. E WC PNE P.B.
P05	3.60 x 2.10	GIRO/ VIDRO FIXO	ALUMÍNIO ANODIZADO PRETO / VIDRO	01	ACESSO PÚBLICO
P06	0.60 x 1.60	GIRO	MADEIRA	13	WC P.B. MASC., WC P.B. FEM., WC SERV. MASC. E FEM.
P07	0.80 x 1.60	GIRO	MADEIRA	02	WC PNE SERV. MASC. E FEM.
P08	0.80 x 2.10	GIRO	ALUMÍNIO ANODIZADO PRETO / VIDRO	02	ÁREA DE SERV. E ACESS. AO JARDIM
P09	0.80 x 2.10	GIRO	ALUMÍNIO ANODIZADO PRETO	02	GAB. JUIZ E VIGILANTE
P10	0.70 x 1.80	GIRO	ALUMÍNIO ANODIZADO PRETO	01	ACESS. AOS RESERVATÓRIOS SUPERIORES
P11	1.00 x 2.00	GIRO	NYLÓFOR 3D	02	ACESSO SERVIÇOS E ÁREA DE SERVIÇO
P12	3.58 x 2.07	CORRER	NYLÓFOR 3D	01	ACESSO DE VEÍCULOS
JANELAS	DIMENSIONAMENTO (Largura x Altura x Perfil)	TIPO	MATERIAL	QTDE.	LOCAL
J01	1.00 x 0.40 x 1.70	MAXIM-AR	ALUMÍNIO ANODIZADO PRETO E VIDRO FANTASIA	08	TODOS OS WC'S
J02	1.50 x 1.10 x 1.00	CORRER	ALUMÍNIO ANODIZADO PRETO E VIDRO DE 4mm C/ PELÍCULA FUMÊ	12	OAB, AUDIÊNCIA, CIRC., GAB. JUIZ, ASSIST. JUIZ, OF. DE JUSTIÇA, SECRETARIA, DIRETOR
J03	1.00 x 0.40 x 1.70	MAXIM-AR	ALUMÍNIO ANODIZADO PRETO E VIDRO DE 4mm C/ PELÍCULA FUMÊ	03	COFA/COZINHA, VIGILANTE E SERVIDOR
J04	1.50 x 1.10 x 1.00	CORRER	ALUMÍNIO ANODIZADO PRETO E VIDRO DE 4mm	02	ATENDIMENTO E SECRETARIA
J05	1.50 x 0.40 x 1.70	MAXIM-AR	ALUMÍNIO ANODIZADO PRETO E VIDRO DE 4mm C/ PELÍCULA FUMÊ	02	COFA/COZINHA
J06	2.00 x 1.60 x 0.50	CORRER E PARTE FIXA	ALUMÍNIO ANODIZADO PRETO E VIDRO DE 4mm C/ PELÍCULA FUMÊ	01	ESPERA
J07	2.40 x 1.10 x 1.00	FIXA	ALUMÍNIO ANODIZADO PRETO E VIDRO DE 4mm C/ PELÍCULA FUMÊ	01	SALA DIRETOR/ASSISTENTE
J07A	1.20 x 1.10 x 1.00	FIXA	ALUMÍNIO ANODIZADO PRETO E VIDRO DE 4mm C/ PELÍCULA FUMÊ	01	SALA DIRETOR/ASSISTENTE

REV.	MODIFICAÇÃO	DATA	AUTOR(ES) DO PROJETO	DESENHISTA(S)
04	ALTERAÇÃO DE ÁREAS INTERNAS	12/03/2014	JULIANA TENÓRIO	PAULA VICTÓRIA
03	REVISÃO DE ÁREAS	18/02/2014	JULIANA TENÓRIO	PAULA VICTÓRIA
02	REVISÃO DE NÍVEIS	10/12/2013	JULIANA TENÓRIO	MYLLENA AZEVEDO
01	REDUÇÃO GERADOR ABRIGADO	07/10/2013	JULIANA TENÓRIO	MYLLENA AZEVEDO
00	EMISSIONAL INICIAL	21/08/2013	JULIANA TENÓRIO	PAULA VICTÓRIA


ESPAÇO PARA APROVAÇÃO/ CARIMBO:

TERRENO	PAVIMENTADA	PAISAGISMO
2.002 m²	892,00 m²	178,35 m²
CONSTRUIDA	COBERTA	PASSEIO EXTERNO
466,66 m²	443,50 m²	114,15 m²

PROPRIETÁRIO: TRIBUNAL REGIONAL DO TRABALHO DA 19ª. REGIAO

RESPONSÁVEL TÉCNICO:

PROJETO: ARQUITETA JULIANA MARIA TENÓRIO PEIXOTO CAU 84444-6

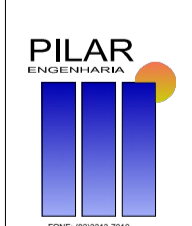

PILAR
ENGENHARIA

PROJETO ARQUITETÔNICO

OBRA:
**TRIBUNAL REGIONAL DO TRABALHO DA 19ª. REGIAO
VARA DO TRABALHO DE CORURIBE**

ENDEREÇO DA OBRA:
RODOVIA AL 101 SUL KM 98

DESENHO: PAULA VICTÓRIA ALVES SANTOS
 CLIENTE: TRIBUNAL REGIONAL DO TRABALHO DA 19ª. REGIAO

IDENTIFICAÇÃO DO PROJETO: PLANTA BAIXA - PAGINAÇÃO DE PISO	Nº DA PRANCHA: ARQ 06/07
CODIFICAÇÃO DO ARQUIVO:	ESCALA: 1/50

PAGINAÇÃO DE PISO
ESCALA: 1:50

ESTE PROJETO NÃO PODERÁ SOFRER ALTERAÇÕES SEM ORDENS EXPRESSAS DO AUTOR.