PLANTA BAIXA- 7º Pavtº

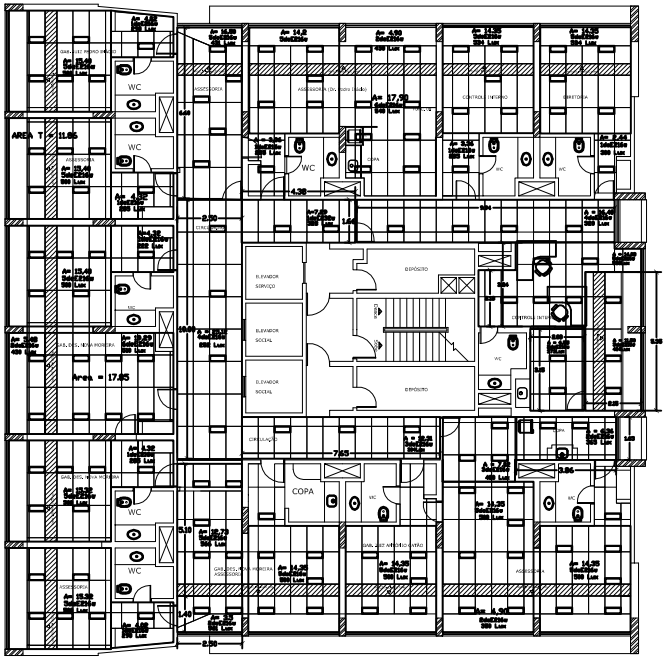

PLANTA BAIXA- 8º Pavtº

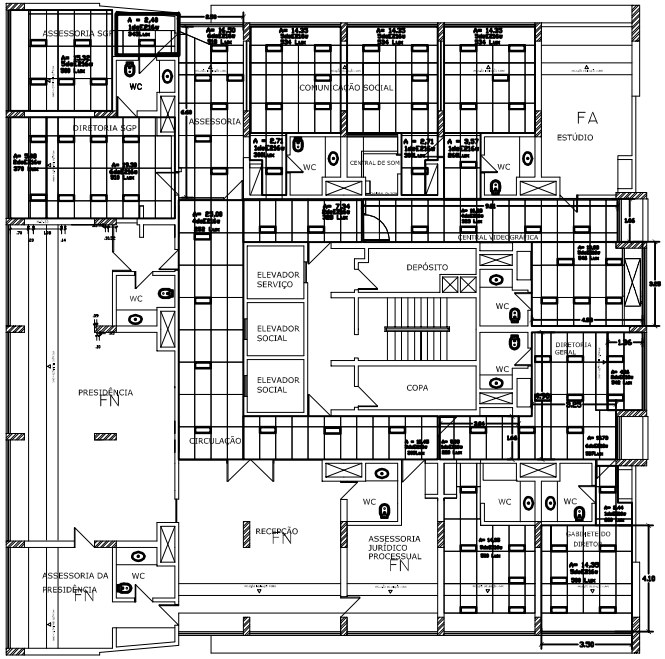

PLANTA BAIXA- 9º Pavtº

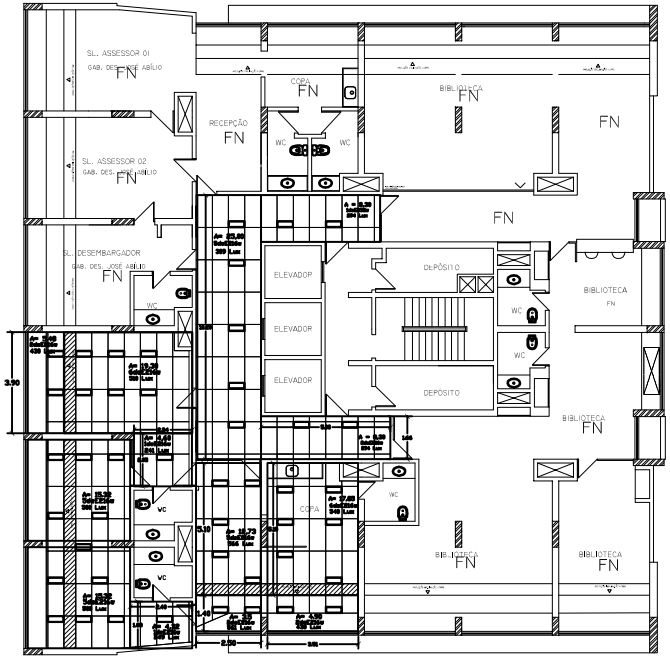

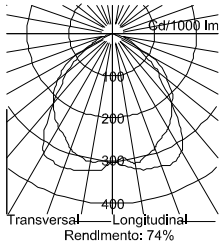

Número de Luminárias por Área

Fluxo	4.700 lm			
Iluminância	300 lx		500 lx	
Pé direito	2,5 m	3,0 m	2,5 m	3,0 m
Área	Número de luminárias			
10 m²	1,5	1,8	2,5	3,0
20 m²	2,6	2,9	4,3	4,9
30 m²	3,6	4,0	6,1	6,7
40 m²	4,6	5,0	7,7	8,4
50 m²	5,6	6,1	9,3	10,1

Ambiente com teto e parede claro, chão escuro;
Fator de perda 0,85;
Plano de trabalho 0,80.
Luminária de embutir; com corpo em chapa de aço fosfatizada e pintada eletrostaticamente,refletor e aletas parabólicas em alumínio anodizado de alta pureza e refletância

QUANT.LUMINÁRIAS	
ANDAR	E 2 x 16 w
3º PAV	66
4º PAV	130
5º PAV	135
6º PAV	130
7º PAV	127
8º PAV	77
9º PAV	45
TOTAL	710

PROPRIETÁRIO _____

RESP. TÉCNICO _____

PROJETO _____

SUBISTITUIÇÃO DE LUMINÁRIAS NO FÓRUM PONTES DE MIRANDA

PROPRIETÁRIO: TRIBUNAL REGIONAL DO TRABALHO DA 19a. REGIAO			ÁREAS: TERRENO: - CONST.: - COBERTA: -
TÍTULO: LAYOUT DE FORRO 7º, 8º, 9º PAVIMENTO			
ENDEREÇO: Av. DA PAZ 1994, CENTRO			
ASSUNTO: PAGINAÇÃO DE LUMINÁRIAS			PRANCHA: 02/02
ESCALA: 1:100	DATA: MARÇO 2010	DESENHO: LINS	