PLANTA BAIXA 3ª PAVTO

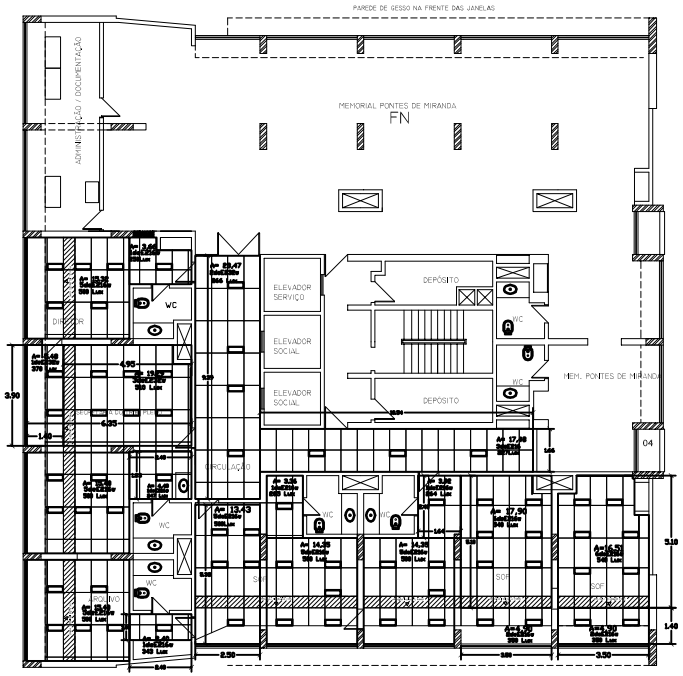

PLANTA BAIXA- 4º Pavtº

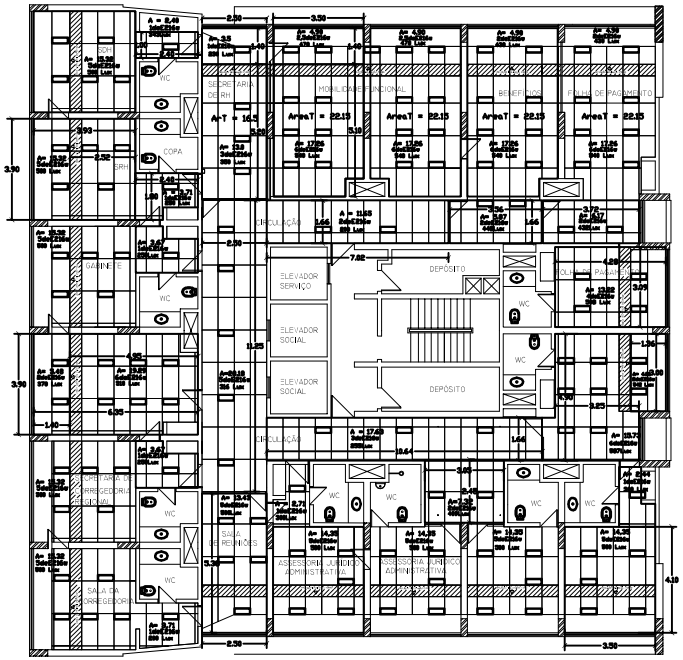

PLANTA BAIXA- 5º Pavtº

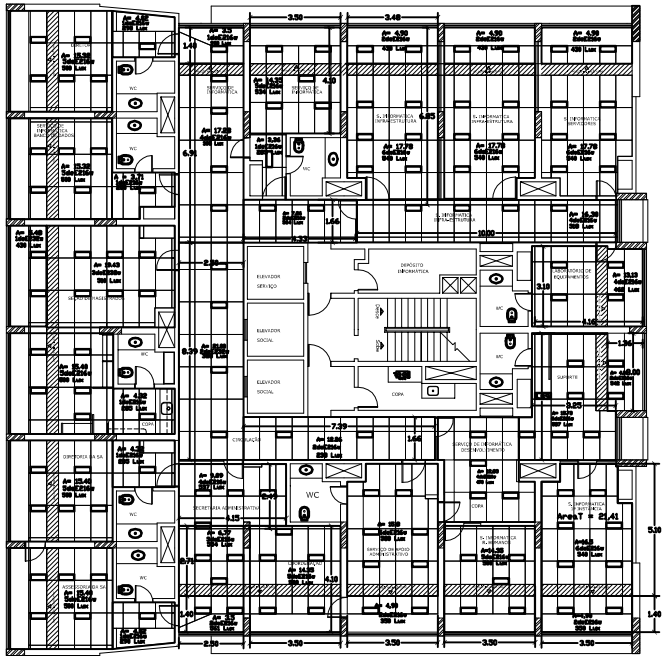

PLANTA BAIXA- 6º Pavtº

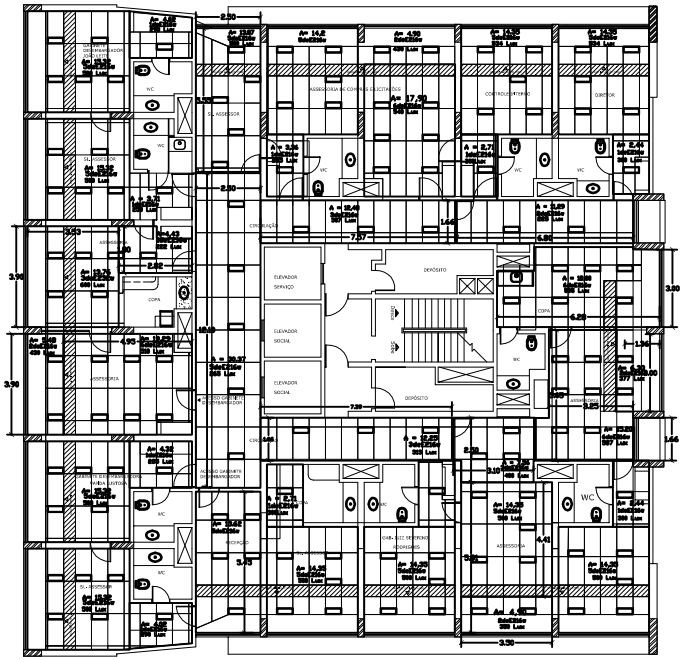

PROPRIETÁRIO _____

RESP. TÉCNICO _____

PROJETO _____

SUBISTITUIÇÃO DE LUMINÁRIAS NO FÓRUM PONTES DE MIRANDA

PROPRIETÁRIO TRIBUNAL REGIONAL DO TRABALHO DA 19a. REGIAO			ÁREAS TERRENO - CONST. - COBERTA - PRANCHA 01/02
TÍTULO LAYOUT DE FORRO 3ª, 4ª, 5ª e 6ª PAVIMENTO			
ENDEREÇO Av. DA PAZ 1994, CENTRO			
ASSUNTO PAGINAÇÃO DE LUMINÁRIAS			
ESCALA 1:100	DATA MARÇO 2010	DESENHO LINS	