
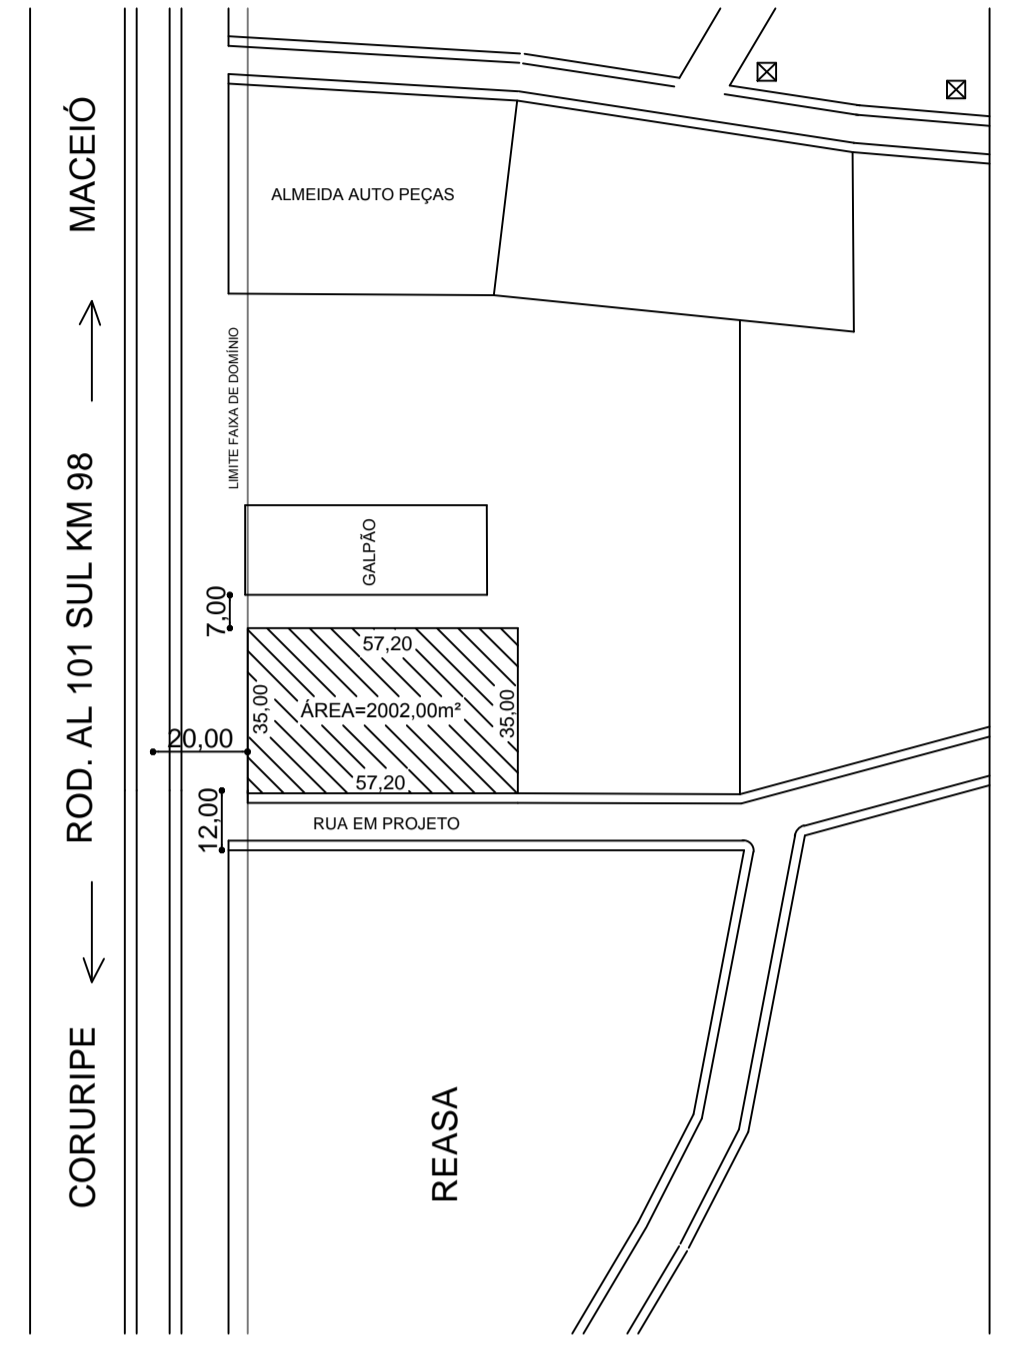
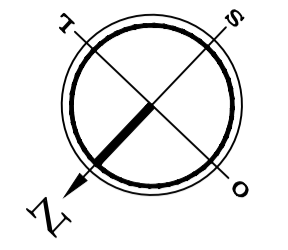


PLANTA DE IMPLANTAÇÃO
ESCALA: 1:100

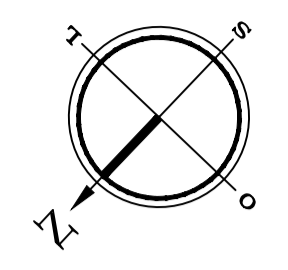

PLANTA DE SITUAÇÃO
SEM ESCALA

04	ALTERAÇÃO DE ÁREAS INTERNAS	12/03/2014	JULIANA TENÓRIO	PAULA VICTÓRIA
03	REVISÃO DE ÁREAS	18/02/2014	JULIANA TENÓRIO	PAULA VICTÓRIA
02	REVISÃO DE NÍVEIS	10/12/2013	JULIANA TENÓRIO	MYLLENA AZEVEDO
01	REDUÇÃO GERADOR ABRIGADO	07/10/2013	JULIANA TENÓRIO	MYLLENA AZEVEDO
00	EMISSIONAL INICIAL	21/08/2013	JULIANA TENÓRIO	PAULA VICTÓRIA
REV.	MODIFICAÇÃO	DATA	AUTOR(ES) DO PROJETO	DESENHISTA(S)

ESPAÇO PARA APROVAÇÃO/ CARIMBO:

ESPAÇO PARA CÁLCULO DE ÁREA:					
TERRENO	2.002 m²	PAVIMENTADA	892,00 m²	PAISAGISMO	178,35 m²
CONSTRUÍDA	466,66 m²	COBERTA	443,50 m²	PASSEIO EXTERNO	114,15 m²

PROPRIETÁRIO: TRIBUNAL REGIONAL DO TRABALHO DA 19ª. REGIAO

RESPONSÁVEL TÉCNICO:

PROJETO: ARQUITETA JULIANA MARIA TENÓRIO PEIXOTO CAU 84444-6

PROJETO ARQUITETÔNICO

PILAR CONSULTORIA

OBRA: TRIBUNAL REGIONAL DO TRABALHO DA 19ª. REGIAO VARA DO TRABALHO DE CORURUPE

ENDEREÇO DA OBRA: RODOVIA AL 101 SUL KM 98

DESENHO: PAULA VICTÓRIA ALVES SANTOS

CLIENTE: TRIBUNAL REGIONAL DO TRABALHO DA 19ª. REGIAO

IDENTIFICAÇÃO DO PROJETO: PLANTA DE SITUAÇÃO PLANTA DE IMPLANTAÇÃO	Nº DA PRANCHA: ARQ 01/07
CODIFICAÇÃO DO ARQUIVO:	ESCALA: 1/100

ESTE PROJETO NÃO PODERÁ SOFRER ALTERAÇÕES SEM ORDENS EXPRESSAS DO AUTOR.