

LEGENDA DE REVESTIMENTOS	
PISO	
1	PISO GRANILITE
2	PISO CIMENTADO COM 7CM DE CONCRETO MAGRO
3	PISO TÁTIL DIRECIONAL E/OU ALERTA - CONCRETO
4	PISO EM CERÂMICA DUOMO BIANCO ELIANE OU SIMILAR
5	PISO EM GRANITO CINZA ANDORINHA - FLAMEADO
6	JARDIM
TETO	
1	FORRO MODULAR EM PLACAS DE PVC
2	LAJE COM PINTURA PVA
PAREDE	
1	PINTURA ACRÍLICA SEMI-BRILHO - COR TRIGO LEVE
2	PINTURA ACRÍLICA SEMI-BRILHO - COR BRANCA
3	PINTURA EM FERMACRYL MICRO REVESTIMENTO - COR LA PAZ CLARO
4	PAREDE REVESTIDA DE PISO À TETO EM CERÂMICA ALPE MATTE ELIANE - 25,0X41,0 CM
5	CERÂMICA NA COR AREIA - 5,0X5,0 CM
6	PINTURA ACRÍLICA SEMI-BRILHO - COR VERDE
7	PAREDE REVESTIDA ATÉ A ALTURA DE 1,25 M EM CERÂMICA ALPE MATTE ELIANE - 25,0X41,0 CM


Obs.: TODAS AS INFORMAÇÕES E ESPECIFICAÇÕES REFERENTES AO ABRIGO DO GERADOR ENCONTRAM-SE NO PROJETO ELÉTRICO.

QUADRO DE ESQUADRIAS					
PORTAS					
ESQ.	DIMENSÃO (m)	QUANT.	TIPO	MATERIAL	LOCAL
P1	0,80 x 2,10	24	GIRO DE 90°	MADERA LAMINADA	PORTAS EM GERAL
P2	0,90 x 2,10	31	GIRO DE 90°	MADERA LAMINADA	BANHEIRO PNE E SALA DE AUDIÊNCIA
P3	PORTA EXISTENTE QUE SERÁ MANTIDA E FEITA MANUTENÇÃO - DIMENSÕES DIVERSAS			DIVERSOS	COPA, SECRETARIA E CIRCULAÇÃO
P4	0,80 x 2,10	02	GIRO DE 90°	MADERA LAMINADA	PAREDES DE DRY-WALL, SALA DE CÁLCULO E SERVIDOR
P5	2,00 x 2,76	01	GIRO DE 180°	ALUMÍNIO ANODIZADO PRETO E VIDRO	PORTA DE ENTRADA
P6	0,80 x 2,10	01	GIRO DE 90°	MADERA LAMINADA E VIDRO	PAREDES DE DRY-WALL, CONSULTA PROCESSUAL
JANELAS					
ESQ.	DIMENSÃO (m)	QUANT.	TIPO	MATERIAL	LOCAL
J1	JANELAS EXISTENTES QUE SERÃO MANTIDAS E REALIZADA A MANUTENÇÃO - DIMENSÕES DIVERSAS			ALUMÍNIO ANODIZADO PRETO E VIDRO	JANELAS EM GERAL
J2	0,70 x 0,50	10	MAXI-AR	ALUMÍNIO ANODIZADO PRETO E VIDRO	COPA, BWC'S ADMINISTRATIVOS, BWC'S PÚBLICOS, LAVABOS
J3	0,65 x 1,00	01	MAXI-AR	ALUMÍNIO ANODIZADO PRETO E VIDRO	OAB
J4	0,80 x 1,00	01	MAXI-AR	ALUMÍNIO ANODIZADO PRETO E VIDRO	GABINETE DO JUIZ - 02
J5	1,50 x 1,00	01	02 FOLHAS CORREDIÇÃS	ALUMÍNIO ANODIZADO PRETO E VIDRO	GABINETE DO JUIZ - 01
J6	2,30 x 2,05	02	04 FOLHAS CORREDIÇÃS + PARTES FIXAS	ALUMÍNIO ANODIZADO PRETO E VIDRO	HALL DE PRINCIPAL
J7	1,00 x 1,00	02	VÍDRO TRANSPARENTE 10MM - FIXADO COM PERFIL "U" - ALUMÍNIO	ALUMÍNIO ANODIZADO PRETO E VIDRO	GABINETE DO JUIZ - 01

Obs.: TODAS AS INFORMAÇÕES E ESPECIFICAÇÕES REFERENTES AO ABRIGO DO GERADOR ENCONTRAM-SE NO PROJETO ELÉTRICO.

QUADRO DE ÁREAS		
AMBIENTE	ÁREA NO PROJETO	ÁREA - RESOLUÇÃO DO CSJT
GABINETE DO JUIZ 1	17,89 m ²	20 A 30 m ²
GABINETE DO JUIZ 2	15,01 m ²	20 A 30 m ²
WC PRIVATIVO - JUIZ 1	1,86 m ²	2,5 m ²
WC PRIVATIVO - JUIZ 2	1,86 m ²	2,5 m ²
SALA DE AUDIÊNCIA	35,00 m ²	35,00m ²
ASSESSORIA (DOIS ASSESSORES)	24,53 m ²	15 A 25 m ²
OAB	10,00 m ²	12 A 15 m ²
SALA DE CÁLCULO (DOIS SERVIDORES)	11,02 m ²	10 A 15 m ²
SECRETARIA+DIRETOR (11 SERVIDORES)	110,34 m ²	55 A 82,5 m ²

Obs.: POR TRATAR-SE DE UMA REFORMA EM UM FÓRUM JÁ EXISTENTE, ALGUMAS ÁREAS NÃO ESTÃO EM CONFORMIDADE COM A RESOLUÇÃO DO CSJT.

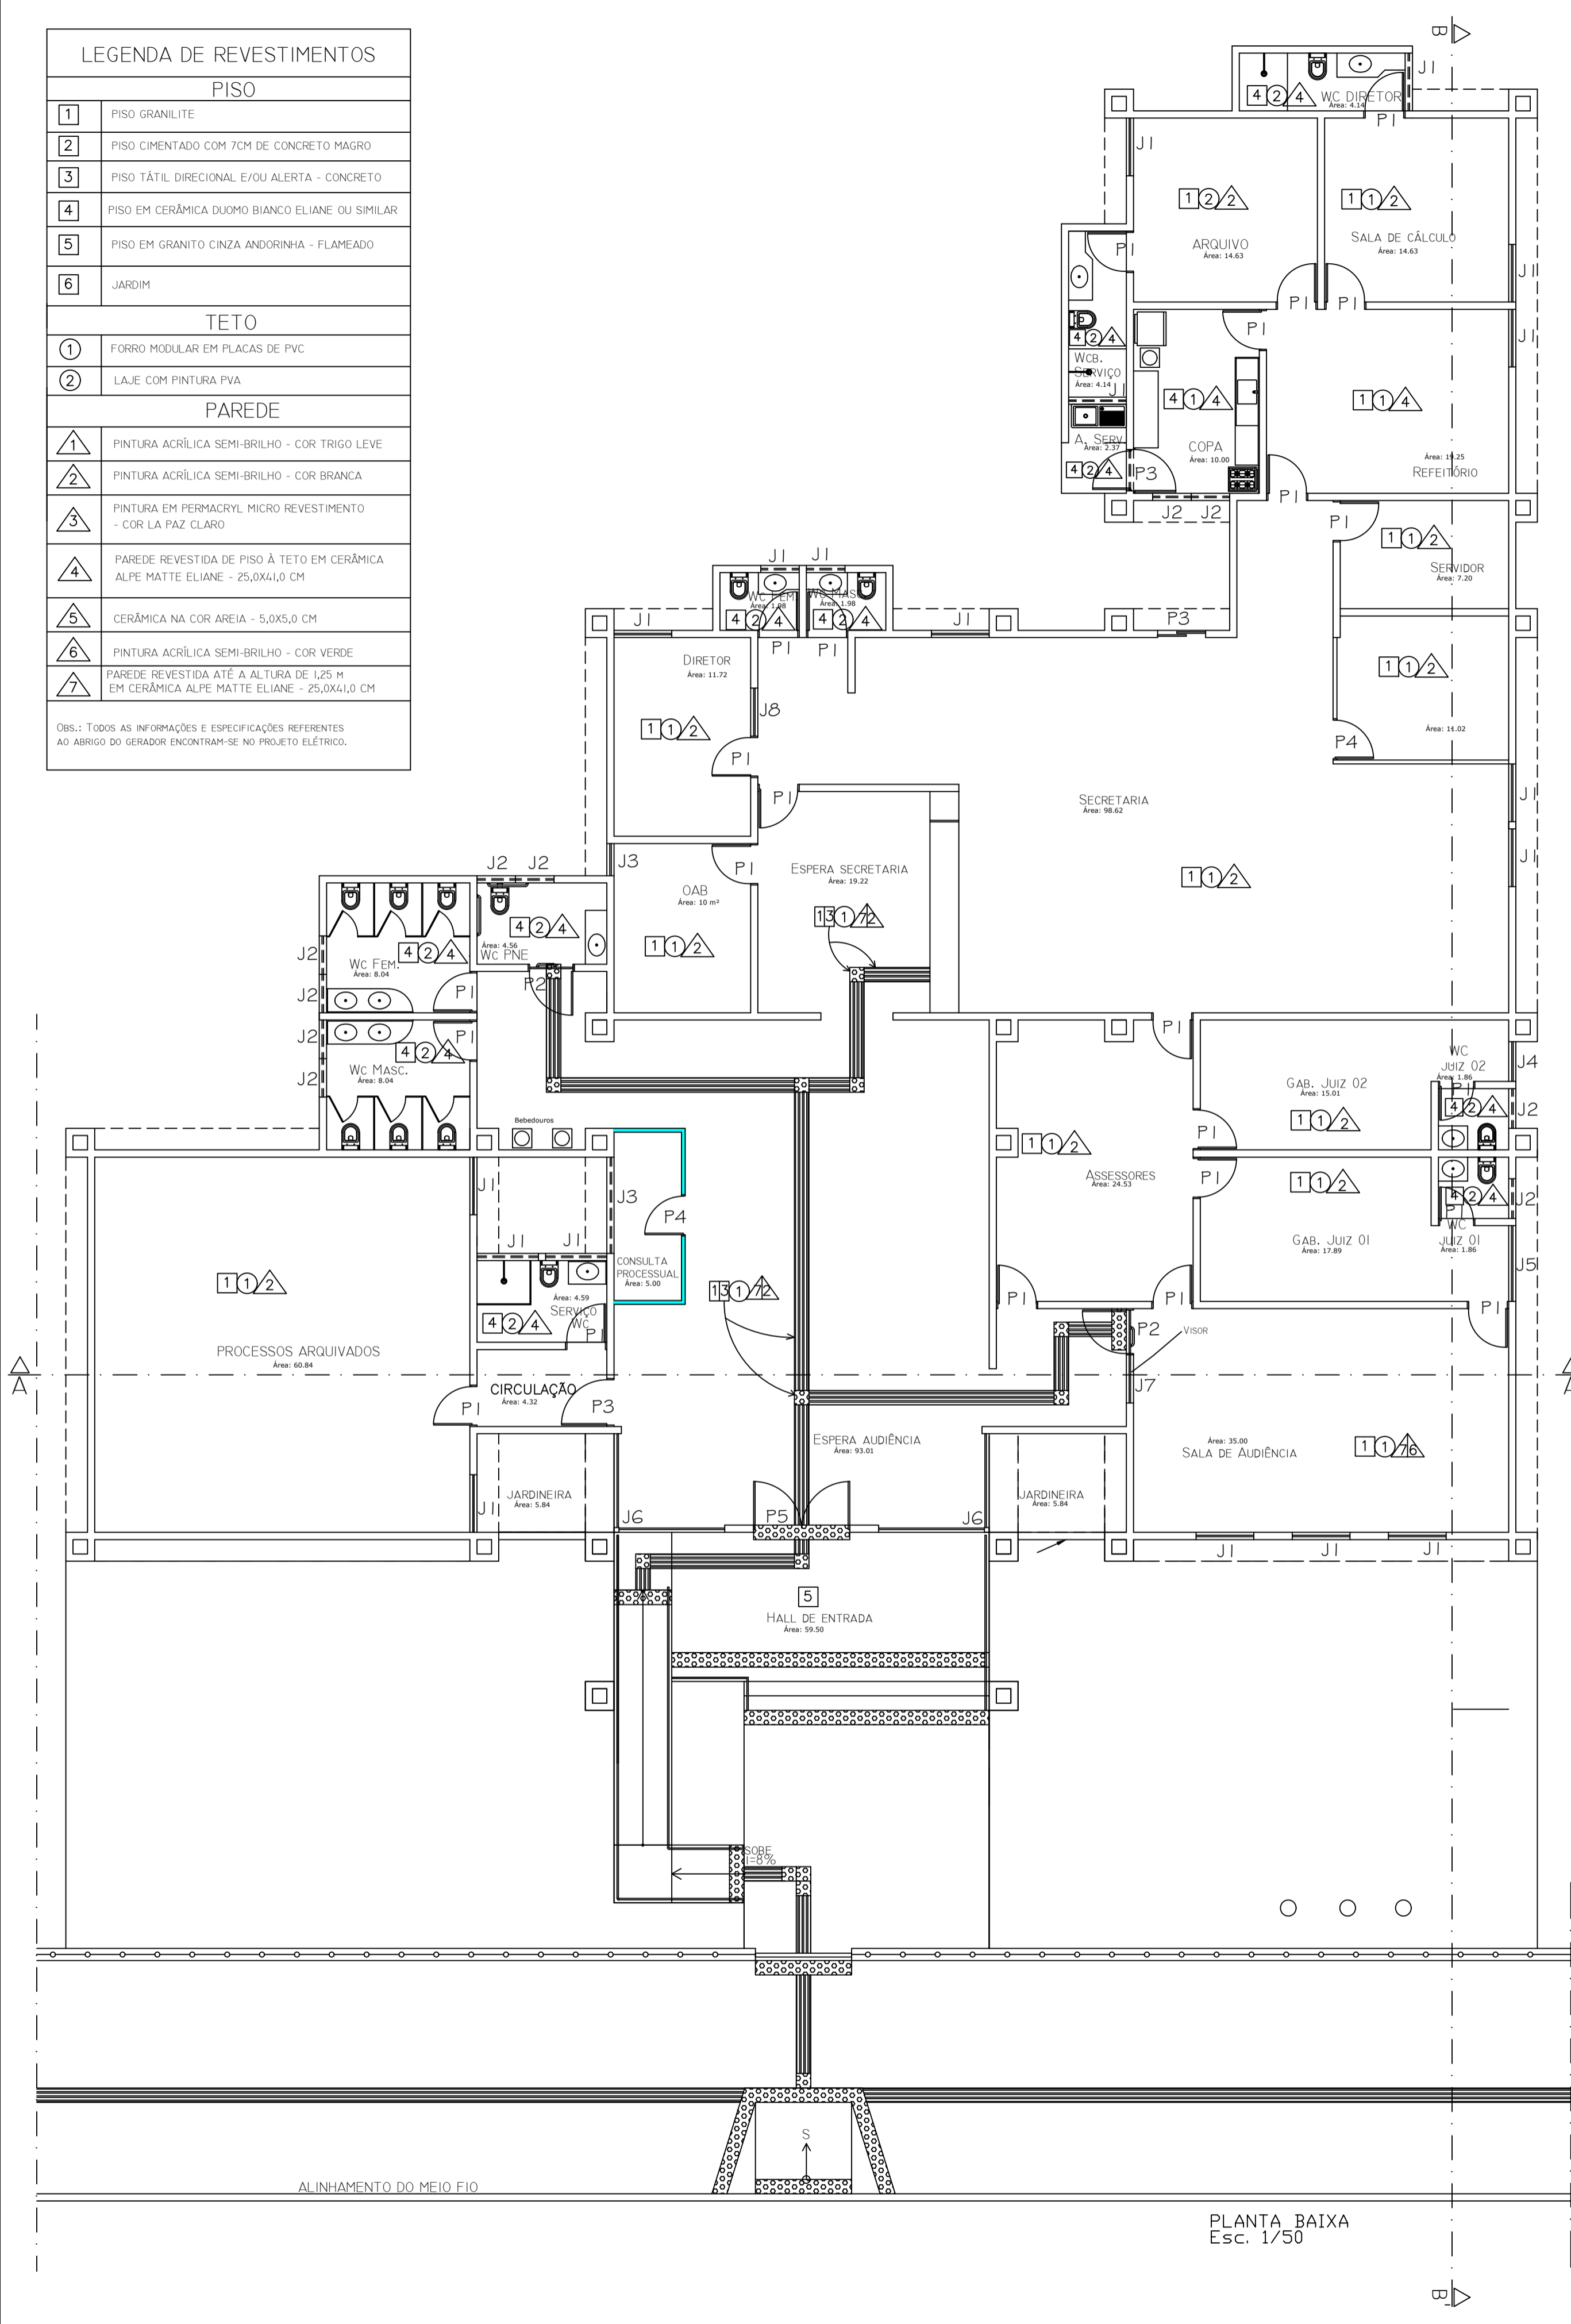

PLANTA BAIXA Esc. 1/50

PROJETO	DATA	AUTORES DO PROJETO	DESENHISTAS	APROVADO
01 CRIAÇÃO DA SALA DE CONSULTA PROCESSUAL E DETALHES	20/09/2011	CLARICE GAVAZZA	FRESCIA AUGUSTA	
02 DIMENSÃO FINAL	14/02/2012	CLARICE GAVAZZA	FRESCIA AUGUSTA	
REV. MODIFICAÇÃO				

ESPACIO PARA APROVAÇÃO CARREIRO

TIPO DE ÁREA	ÁREA	ÁREA CONSTRUIDA REAL	ÁREA CONSTRUIDA REAL
TERRENO	3.500,00 m ²	3.500,00 m ²	3.500,00 m ²
ÁREA CONSTRUIDA TOTAL APÓS AMPLIAÇÃO	740,27 m ²	740,27 m ²	740,27 m ²
ÁREA DE REFORMA	598,31 m ²	598,31 m ²	598,31 m ²
ÁREA DE AMPLIAÇÃO	85,74 m ²	85,74 m ²	85,74 m ²

PROPRIETÁRIO: TRIBUNAL REGIONAL DO TRABALHO DA 19ª REGIÃO
 RESPONSÁVEL TÉCNICO:
 PROJETO ARQUITETÔNICO: CLARICE GAVAZZA DOS SANTOS PRADO - CAU 23845-BAI

PROJETO ARQUITETÔNICO
 TRIBUNAL REGIONAL DO TRABALHO DA 19ª REGIÃO
 VARA DO TRABALHO DE ARAPIRACA
 TERRENO DO EMPREENDIMENTO
 V. DE ARAPIRACA, R. SAABTANIAN S/N.

DESENHO: FRESCIA AUGUSTA
 CLIENTE: TRIBUNAL REGIONAL DO TRABALHO DA 19ª REGIÃO

IDENTIFICAÇÃO DO PROJETO: PLANTA BAIXA - ESPECIFICAÇÕES Nº DA PRONAV: ARQ 02/07
 DATA DO PROJETO: 01/09/2013.06 ESCALA: INDICADA

ESTE PROJETO NÃO PODEA SER USADO EM TERCEIROS SEM PERMISSÃO EXPRESSA DO AUTOR.